



RZUT PARTERU - INSTALACJA C.O. I WENTYLACJI GRAWITACYJNEJ  
skala 1:100

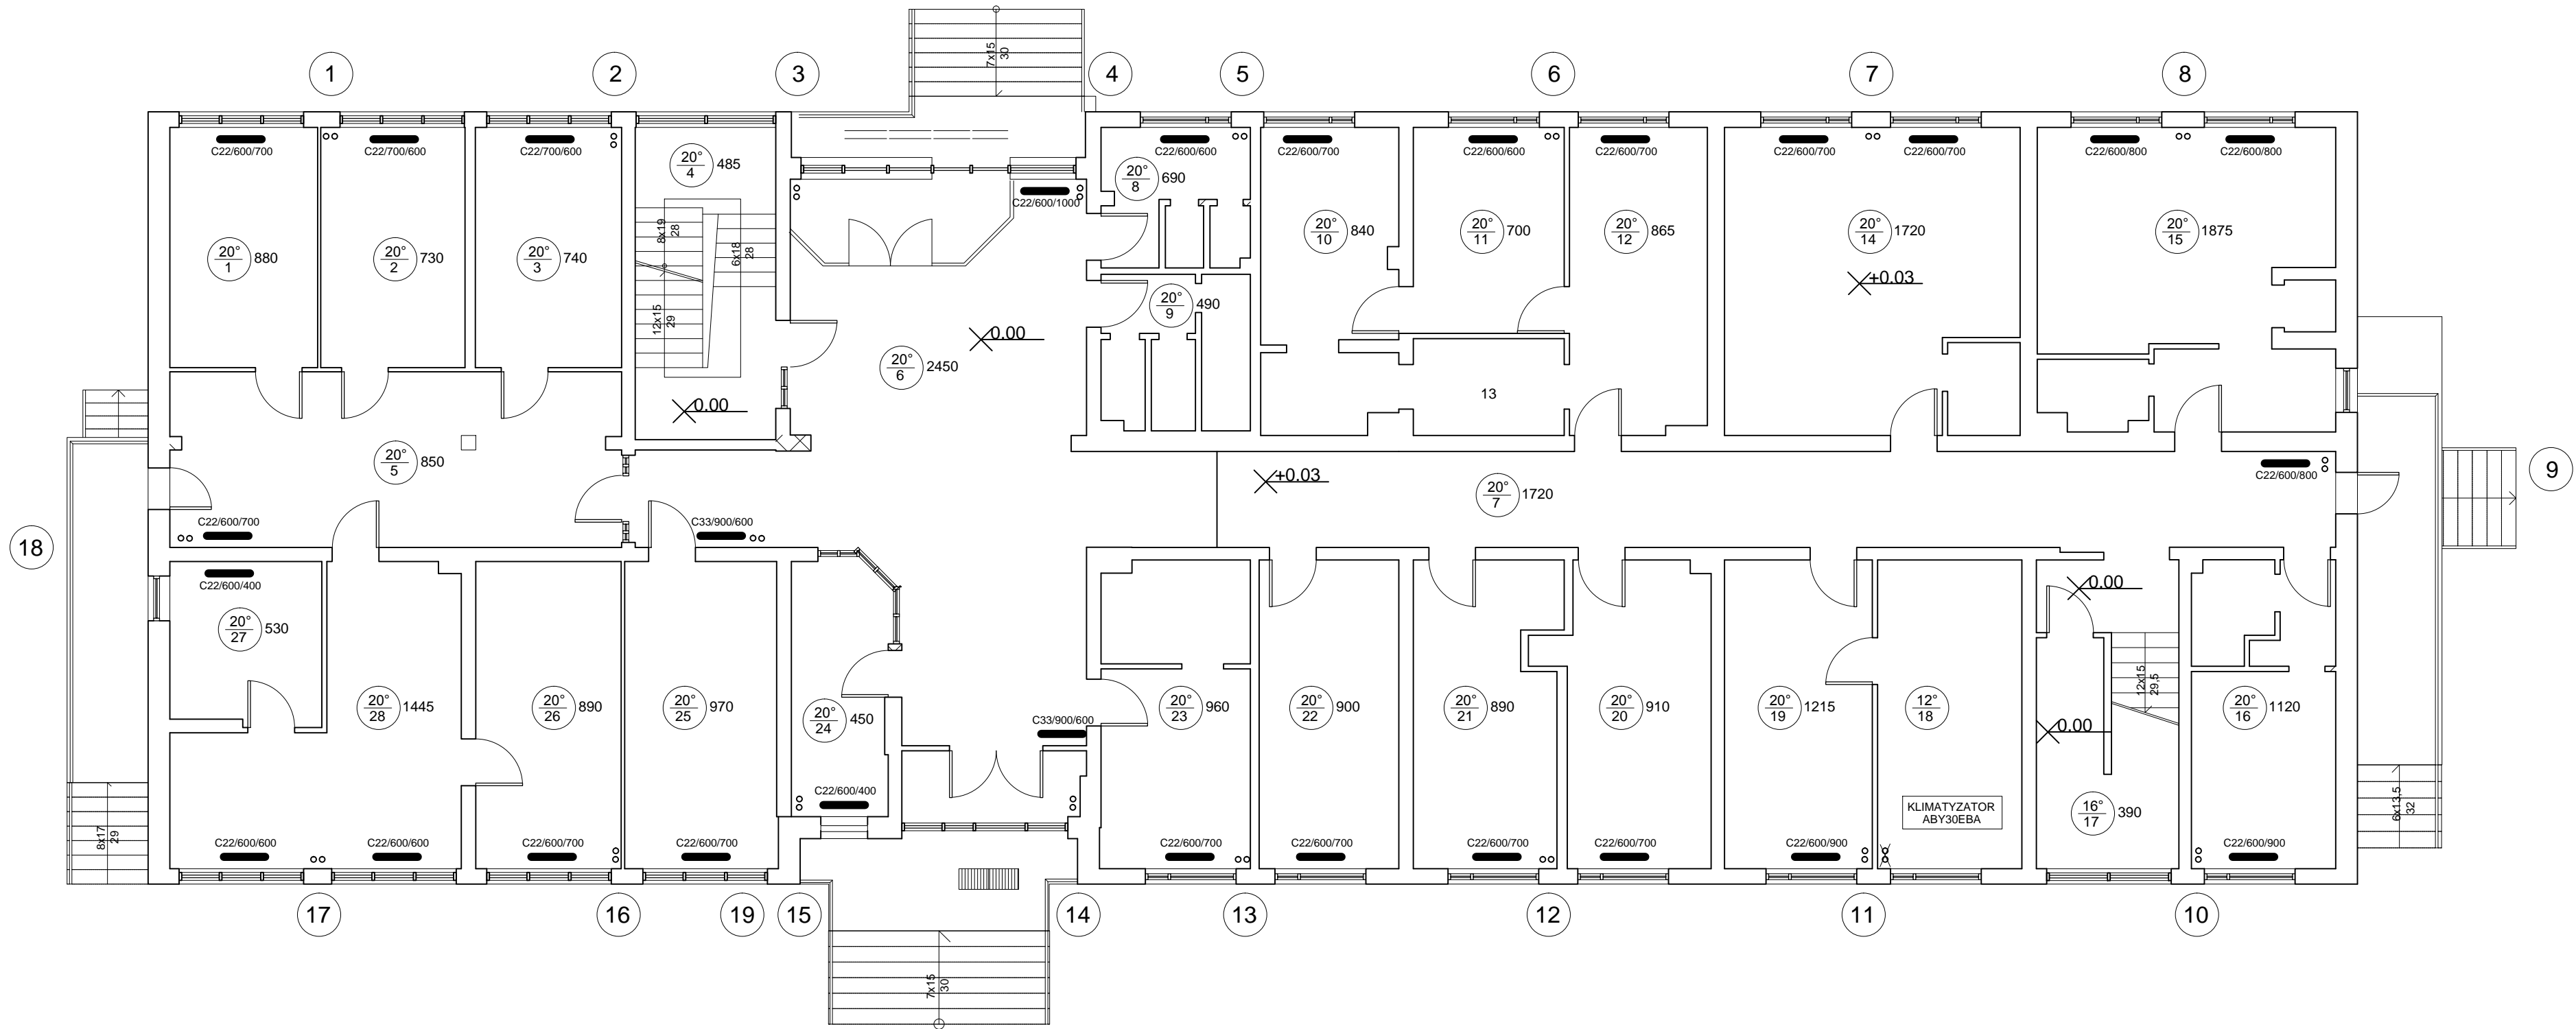

Nr	Nazwa	Pow.	Wykończenie
1	Biuro	13.06m <sup>2</sup>	Tarkett
2	Biuro	12.87m <sup>2</sup>	Tarkett
3	Biuro	13.06m <sup>2</sup>	Tarkett
4	Kl. schodowa	16.31m <sup>2</sup>	Wykładzina PCV
5	Korytarz II	29.21m <sup>2</sup>	Tarkett
6	Hall	64.32m <sup>2</sup>	Płytki kamienne
7	Korytarz I	46.10m <sup>2</sup>	
8	WC m	7.32m <sup>2</sup>	Gres
9	WC k	8.02m <sup>2</sup>	Gres
10	Biuro	15.07m <sup>2</sup>	Tarkett
11	Biuro	11.55m <sup>2</sup>	Tarkett
12	Biuro	15.69m <sup>2</sup>	Tarkett
13	Pom. gosp.	5.73m <sup>2</sup>	Tarkett
14	Biuro	33.60m <sup>2</sup>	Tarkett
15	Biuro	32.11m <sup>2</sup>	Tarkett
16	Biuro	15.92m <sup>2</sup>	Tarkett
17	Pom. gosp.	9.92m <sup>2</sup>	Tarkett
18	Serwerownia	16.54m <sup>2</sup>	Tarkett
19	Biuro	16.96m <sup>2</sup>	Tarkett
20	Biuro	16.67m <sup>2</sup>	Tarkett
21	Biuro	16.11m <sup>2</sup>	Tarkett
22	Biuro	16.01m <sup>2</sup>	Tarkett
23	Biuro	16.78m <sup>2</sup>	Tarkett
24	Recepcja	8.88m <sup>2</sup>	Gres
25	Biuro	17.35m <sup>2</sup>	Tarkett
26	Biuro	16.58m <sup>2</sup>	Tarkett
27	Biuro	9.06m <sup>2</sup>	Tarkett
28	Biuro	23.09m <sup>2</sup>	Tarkett

TERMOMODERNIZACJA BUDYNKU IZBY SKARBOWEJ W KIELCACH			
INWESTOR		IZBA SKARBOWA W KIELCACH ul. Wincentego Witosa 78B 25-561 Kielce	
WYKONAWCA		 PROJEKT-TECHNIKA Sp.J. ul. Skibińskiego 13 25-819 Kielce	
AUTORZY OPRACOWANIA			
Funkcja	Imię i nazwisko	Uprawnienia budowlane	Podpis
Projektant	Leopold Szozda	GT.VI-63/88/76	
Sprawdzający	Robert Smagłowski	UPR. Nr MAZ/0074/POOS/12	
Skala	1:100		Branża SANITARNA
Temat	Rzut parteru - instalacja c.o.		Nr rys. III/SANIT/S-03
Data opracowania: październik 2016			