


Województwo: świętokrzyskie
Miasto Kielce
Jednostka ewidencyjna: 266101_1, Kielce
Obręb ewidencyjny: 0017

Miasto Kielce
Mapa zasadnicza
Skala 1:500

Układ współrzędnych płaskich prostokątnych: PL-2000/7
Układ wysokościowy: PL-KRON86-NH
Godło: 7.143.17.14.4.3, 7.143.17.14.4.4,
7.143.17.19.2.1, 7.143.17.19.2.2

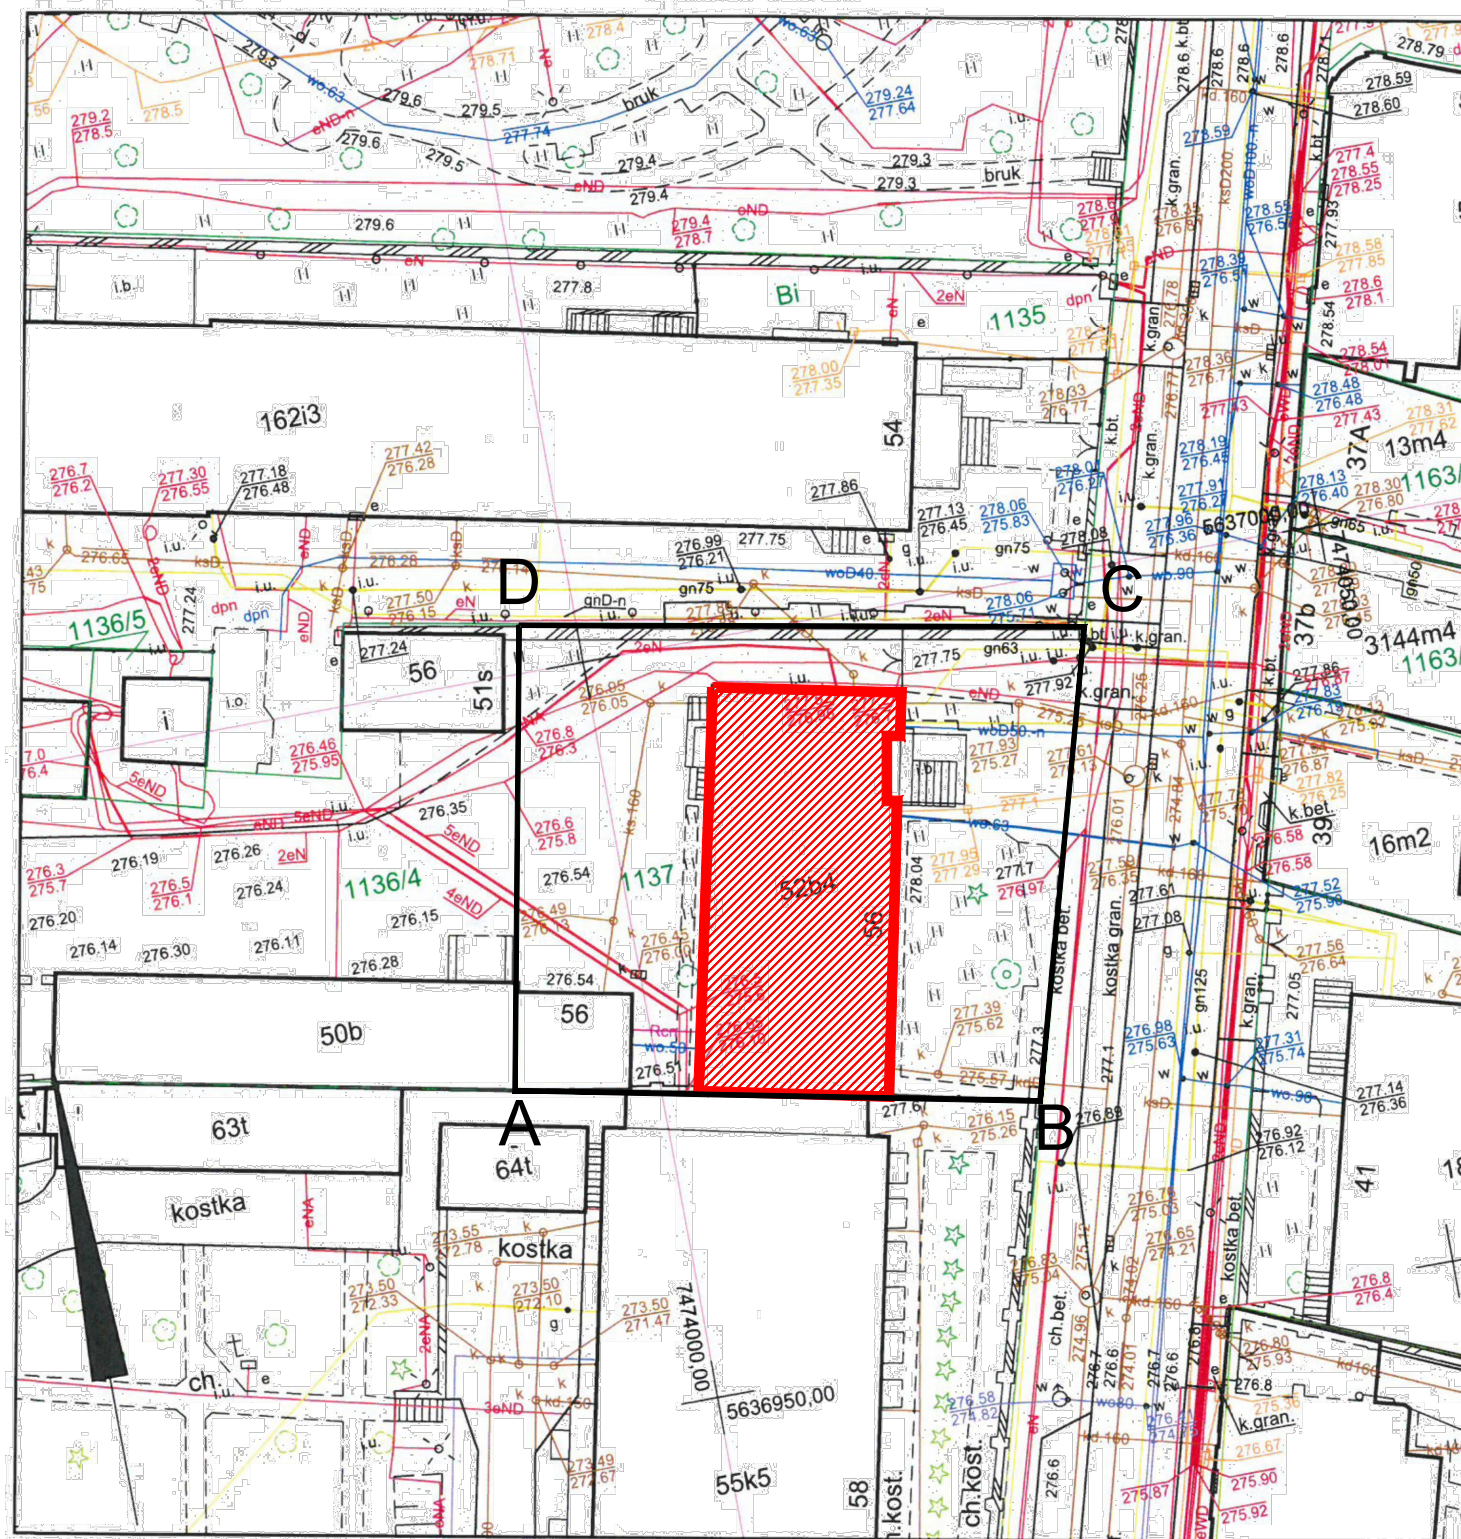

Poświadczam zgodność niniejszej kopii z treścią materiału państwowego zasobu geodezyjnego i kartograficznego

Organ prowadzący państwowy zasób geodezyjny i kartograficzny	PREZYDENT MIASTA KIELCE
Nazwa materiału zasobu	MAPA ZASADNICZA
Identyfikator ewidencyjny materiału zasobu	P.2661.2009.1948
Data wykonania kopii	31.07.2019
Imię, nazwisko i podpis osoby reprezentującej organ	z up. PREZYDENTA MIASTA mgr Katarzyna Głowacka PODINSPEKTOR

Wniosek: G-II.6642; 2501.2019
z dnia: 24.07.2019
Katarzyna Głowacka
(osoba tworząca wydruk)

ZAGOSPODAROWANIE TERENU
skala 1:500

ABCD-A Granice terenu inwestycji
Budynek objęty opracowaniem

GŁĘBOKA TERMOMODERNIZACJA BUDYNKU IZBY ADMINISTRACJI SKARBOWEJ W KIELCACH PRZY UL. WESOŁEJ 56 NA DZIAŁCE NR EWID.1137, OBRĘB 0017 KIELCE

INWESTOR:
IZBA ADMINISTRACJI SKARBOWEJ
ul. Sandomierska 105
25-324 Kielce

WYKONAWCA: PROJEKT-TECHNIKA Sp.j.
ul. Skibińskiego 13
25-819 Kielce
tel. 886 720 094
e-mail: biuro@projekt-technika.pl
www.projekt-technika.pl



AUTORZY OPRACOWANIA:			
Funkcja	Imię i nazwisko	Uprawnienia budowlane	Podpis
Projektant	mgr inż. arch. Paweł Czarnecki	Uprawnienia nr 171/SWOKK/2013 do projektowania bez ograniczeń w specjalności architektonicznej	
Asystent	mgr inż. Sylwia Parobiec	-----	
Skala:	1:500		Branża: ZAGOSPODAROWANIE
Temat:	ZAGOSPODAROWANIE TERENU		Nr rys.: I/ZAG/01
Data opracowania projektu: sierpień 2019			