


RZUT I PIĘTRA
skala 1:100

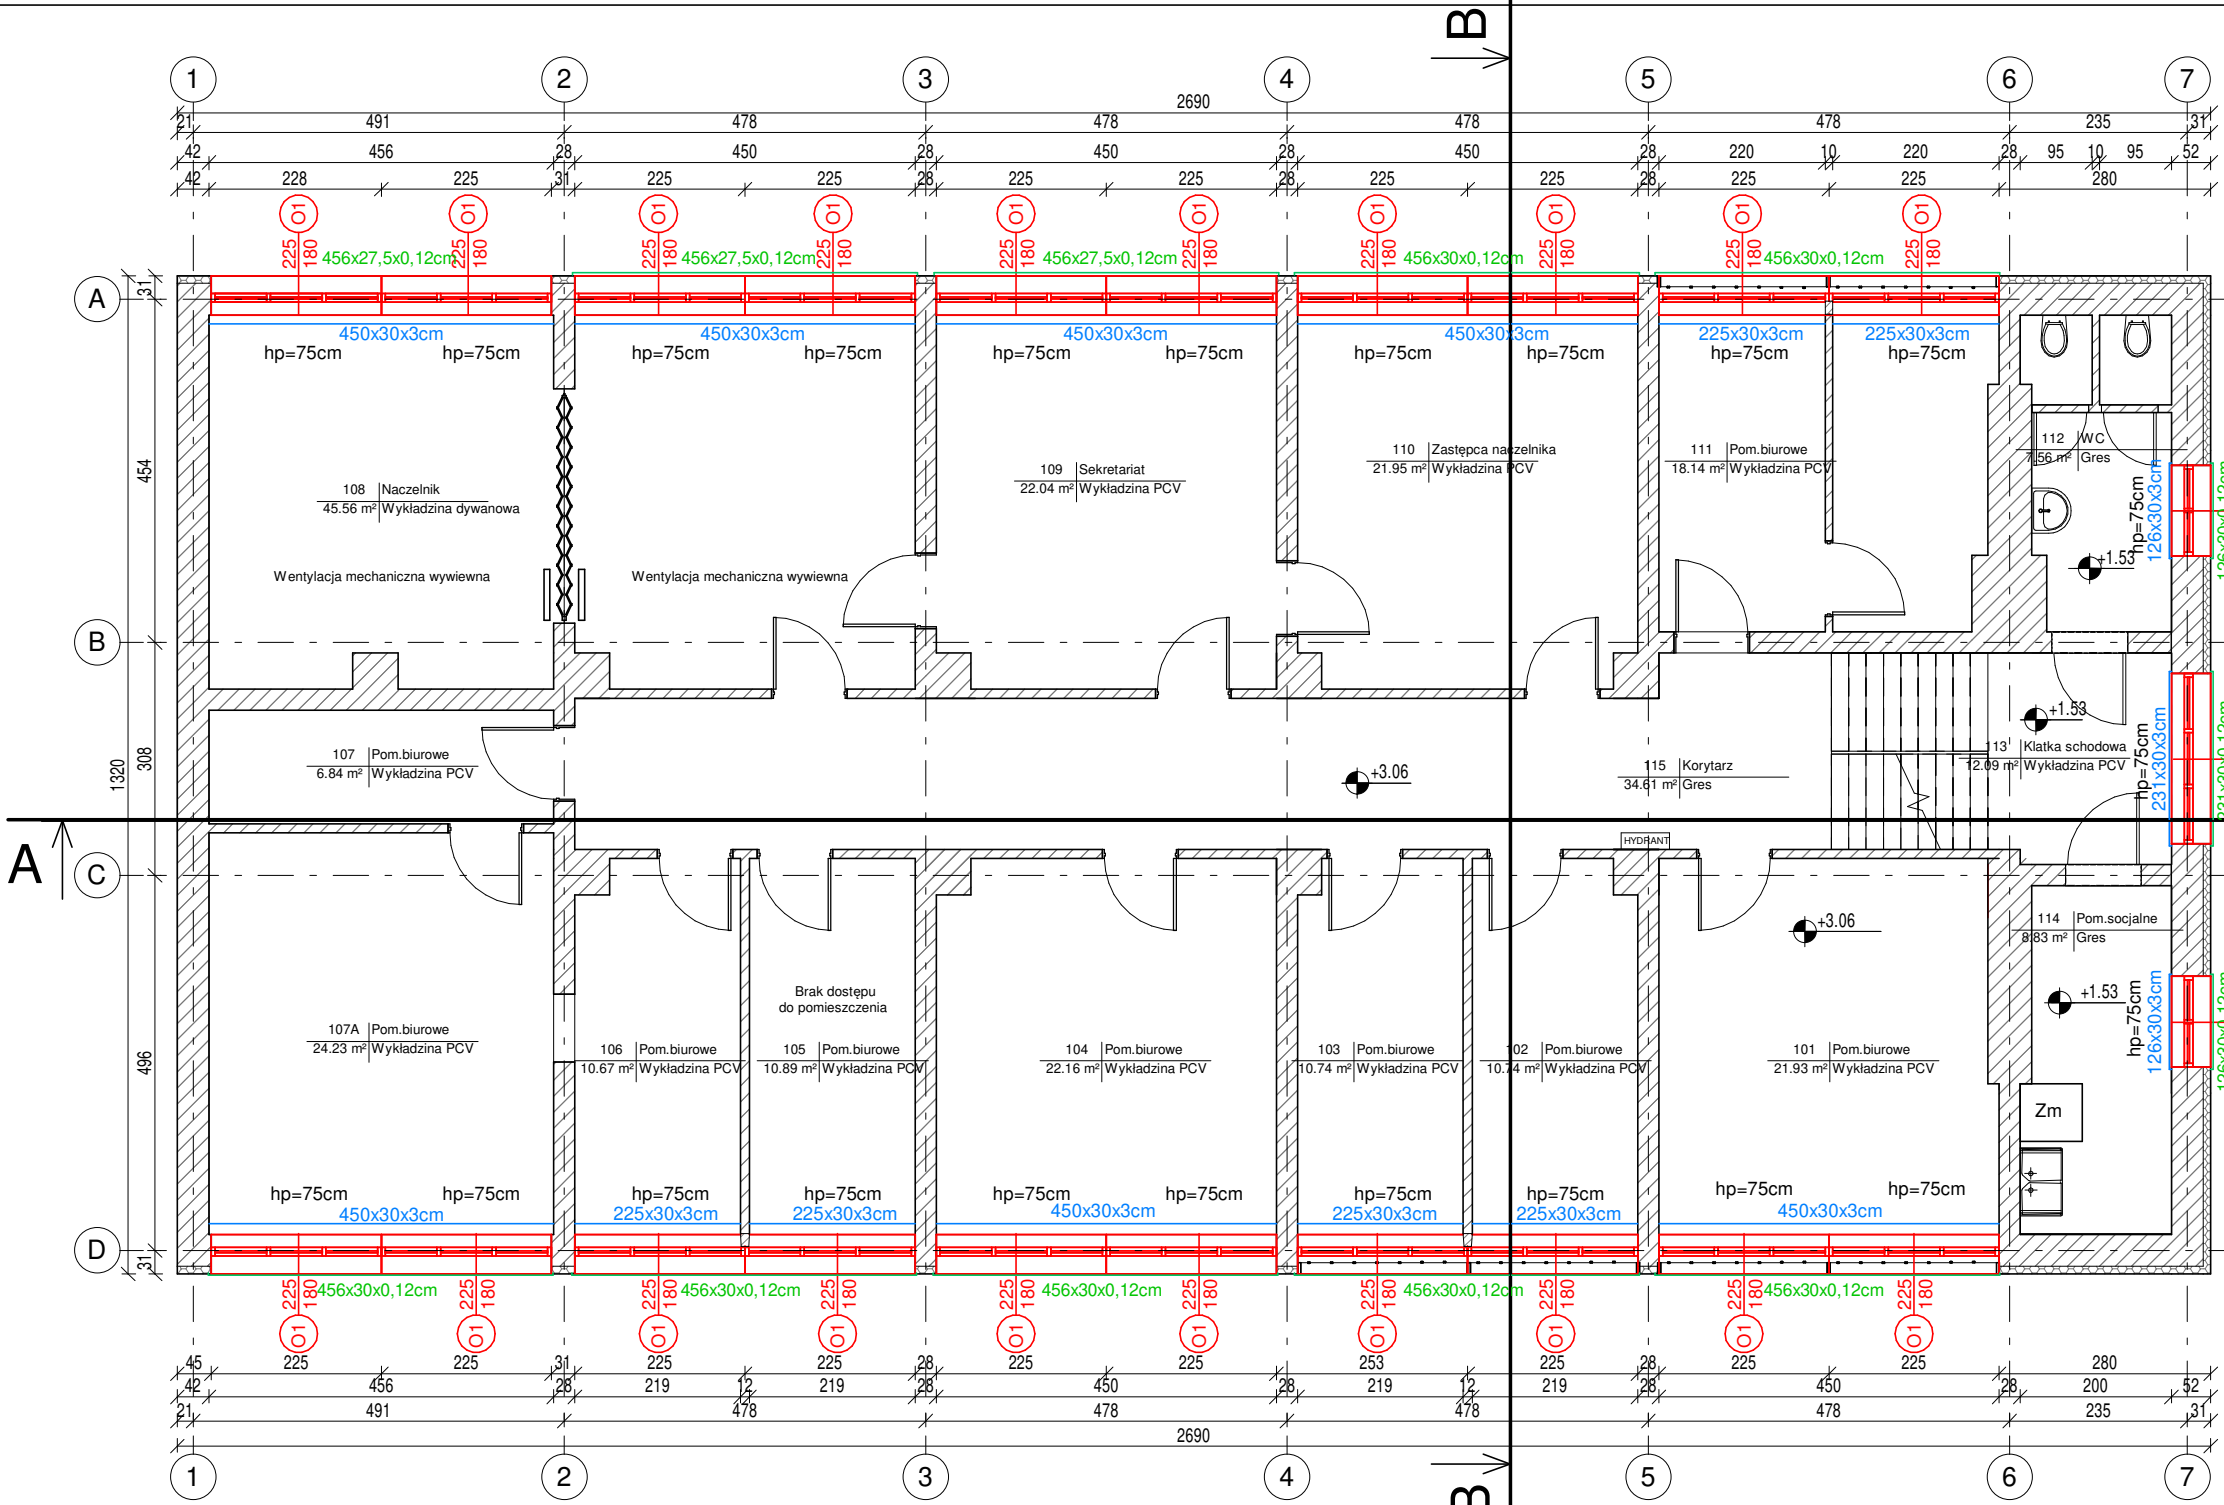

Zestawienie pomieszczeń I piętra			
Numer	Nazwa	Powierzchnia	Wykończenie posadzki
101	Pom.biurowe	21.93 m ²	Wykładzina PCV
102	Pom.biurowe	10.74 m ²	Wykładzina PCV
103	Pom.biurowe	10.74 m ²	Wykładzina PCV
104	Pom.biurowe	22.16 m ²	Wykładzina PCV
105	Pom.biurowe	10.89 m ²	Wykładzina PCV
106	Pom.biurowe	10.67 m ²	Wykładzina PCV
107	Pom.biurowe	6.84 m ²	Wykładzina PCV
107A	Pom.biurowe	24.23 m ²	Wykładzina PCV
108	Naczelnik	45.56 m ²	Wykładzina dywanowa
109	Sekretariat	22.04 m ²	Wykładzina PCV
110	Zastępca naczelnika	21.95 m ²	Wykładzina PCV
111	Pom.biurowe	18.14 m ²	Wykładzina PCV
112	WC	7.56 m ²	Gres
113	Klatka schodowa	12.09 m ²	Wykładzina PCV
114	Pom.socjalne	8.83 m ²	Gres
115	Korytarz	34.61 m ²	Gres
		288.98 m ²	

W sprawach nieokreślonych dokumentacją obowiązującą:
-warunki techniczne wykonania i odbioru robót budowlano-montażowych
-normy Polskiego Komitetu Normalizacyjnego
-instrukcje, wytyczne, świadectwa dopuszczenia, atesty instytucji Techniki Budowlanej-
warunki techniczne producentów i dostawców materiałów budowlano instalacyjnych.

**GŁĘBOKA TERMOMODERNIZACJA BUDYNKU IZBY
ADMINISTRACJI SKARBOWEJ W KIELCACH PRZY
UL. WESOŁEJ 56 NA DZIAŁCE NR EWID.1137,
OBRĘB 0017 KIELCE**

INWESTOR:
IZBA ADMINISTRACJI SKARBOWEJ
ul. Sandomierska 105
25-324 Kielce


WYKONAWCA:
ul.Skibińskiego 13
25-819 Kielce
tel. 886 720 094
e-mail: biuro@projekt-technika.pl
www.projekt-technika.pl

PROJEKT-TECHNIKA Sp.j.
**PROJEKT™
TECHNIKA**


AUTORZY OPRACOWANIA:

Funkcja	Imię i nazwisko	Uprawnienia budowlane	Podpis
Projektant	mgr inż. arch. Paweł Czarnecki	Uprawnienia nr 171/SW OKK/2013 do projektowania bez ograniczeń w specjalności architektonicznej	
Asystent	mgr inż. Sylvia Parobiec	-----	
Skala:	1:100		Branża: ARCHITEKTURA
Temat:	RZUT I PIĘTRA		Nr rys.: II/ARCH/03
Data opracowania projektu: sierpień 2019			

Legenda :

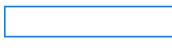 parapet wewnętrzny z konglomeratu
[długość x szerokość x grubość]

 parapet zewnętrzny stalowy
[długość x szerokość x grubość]

 stolarka okienna przeznaczona do wymiany
w istniejących oknach

Wymiary podano w [cm]
Rzędne podano w [m]

Nr.pomieszczenia	Nazwa pomieszczenia
Pow. pomieszczeń	Wykończenie posadzki

UWAGI:

- Projekt należy rozpatrywać częściowo. Wszystkie elementy ujęte w opisie technicznym, a nie ujęte na rysunkach lub ujęte na rysunkach, a nie ujęte w opisie technicznym, a także ujęte w projektach branżowych, specyfikacji materiałowej lub jakiegokolwiek innej części dokumentacji, powinny być traktowane tak, jakby były ujęte we wszystkich częściach dokumentacji projektowej.
- Zmiany w czasie realizacji projektu są możliwe po uzyskaniu pisemnej zgody autora projektu i inwestora.
- Przed przystąpieniem do prac wykonawca i podwykonawca zobowiązany jest zdemonstrować wszelkiego rodzaju urządzenia techniczne oraz przeszkody, które uniemożliwiałyby prawidłowe wykonanie prac budowlanych. Po wykonaniu przedmiotowego zadania należy ponownie zamontować wyżej wymienione urządzenia zgodnie ze sztuką techniczną, budowlaną.
- Wykonawca zobowiązany do demontażu i utylizacji ewentualnych krat okiennych, krat doświetli piwnicznych oraz rolet wewnętrznych zainstalowanych w/n przedmiotowym budynku.
- Wykonawca robót zobowiązany jest do wywozu i utylizacji bądź unieszkodliwienia gruzu, materiałów z demontażu, złomu z rozbiórki itp. zgodnie z obowiązującymi przepisami, chyba, że Zamawiający postanowi inaczej w stosunku do wybranych elementów z rozbiórki.
- Umieszczenie przebiegów instalacyjnych odczytać z odpowiednich rysunków branżowych. Rysunek rozpatrywać łącznie z całym projektem budowlanym, którego jest integralną częścią.
- Wszelkie elementy ruchome, a w szczególności elementy stolarki okiennej i drzwiowej należy zamawiać i wykonywać/monować na podstawie zweryfikowanych obmiarów rzeczywistych wykonanych na obiekcie.
- Wymiary należy odczytywać z linii wymiarowych. Niedozwolone jest odmierzenie i odczytywanie wymiarów ze skali rysunku.
- Wszystkie prace przygotowawcze, podstawowe, wykończeniowe, użytkowe, eksploatacyjne i konserwacyjne, związane z zastosowaniem wskazanych produktów, należy wykonywać zgodnie z instrukcjami, procedurami i metodami wymaganymi i przewidzianymi przez producentów danych produktów i powinny być poprzedzone zapoznaniem się przez Wykonawcę z właściwymi kartami katalogowymi i instrukcjami producentów.
- **WYKONAWCA JEST ZOBOWIĄZANY DO WYKONANIA NA WŁASNY KOSZT WSZYSTKICH ROBÓT TOWARZYSZĄCYCH NIE UJĘTYCH W NINIEJSZEJ DOKUMENTACJI A BĘDĄCYCH NIEZBĘDNYMI DO PRAWIDŁOWEGO WYKONANIA ZAMIERZENIA BUDOWLANEGO**
- **WYKONAWCA PO MONTAŻU STOLARKI OKIENNEJ I DRZWIOWEJ ZOBOWIĄZANY JEST ODTWORZYĆ WSZYSTKIE OŚCIEŻE ZEWNĘTRZNE ORAZ WEWNĘTRZNE WRAZ Z MAŁOWANIEM, DO STANU NIE GORSZEGO NIŻ PRZED TERMOMODERNIZACJĄ**
- **WYKONAWCA MUSI UWZGLĘDNIĆ IŻ WSZELKIE ROBOTY REALIZOWANE BĘDĄ NA CZYNNYM OBIEKCIE I NIE MOGĄ ZABURZAĆ FUNKCJONOWANIA URZĘDU. WYKONAWCA ZOBOWIĄZANY JEST PRZYGOTOWAĆ HARMONOGRAM PRAC W POROZUMIENIU Z ZAMAWIAJĄCYM.**