

RZUT III PIĘTRA  
skala 1:100

Zestawienie pomieszczeń III piętra			
Numer	Nazwa	Powierzchnia	Wykończenie posadzki
301	Pom.biurowe	13.21 m <sup>2</sup>	Panel
301a	Łazienka	4.90 m <sup>2</sup>	Gres
301b	Przedśionek	3.04 m <sup>2</sup>	Panel
302	Pom. biurowe	22.07 m <sup>2</sup>	Wykładzina PCV
303	Pom.biurowe	10.89 m <sup>2</sup>	Wykładzina PCV
304	Pom.biurowe	10.67 m <sup>2</sup>	Wykładzina PCV
305	Pom.biurowe	22.16 m <sup>2</sup>	Wykładzina PCV
306	Pom.biurowe	22.68 m <sup>2</sup>	Wykładzina PCV
306a	Archiwum	3.68 m <sup>2</sup>	Wykładzina PCV
306b	Przedśionek	4.49 m <sup>2</sup>	Wykładzina PCV
307	Pom.biurowe	22.27 m <sup>2</sup>	Wykładzina PCV
308	Pom.biurowe	10.61 m <sup>2</sup>	Wykładzina PCV
309	Pom.biurowe	10.83 m <sup>2</sup>	Wykładzina PCV
310	Pom.biurowe	10.61 m <sup>2</sup>	Wykładzina PCV
311	Pom. biurowe	10.83 m <sup>2</sup>	Wykładzina PCV
312	Pom.biurowe	10.68 m <sup>2</sup>	Wykładzina PCV
313	Pom.biurowe	10.68 m <sup>2</sup>	Wykładzina PCV
314	Pom biurowe	18.14 m <sup>2</sup>	Wykładzina PCV
315	WC	7.56 m <sup>2</sup>	Gres
316	Klatka schodowa	12.09 m <sup>2</sup>	Gres
317	Korytarz	34.61 m <sup>2</sup>	Gres
318	WC	8.71 m <sup>2</sup>	Gres
		285.41 m <sup>2</sup>	

W sprawach nieokreślonych dokumentacją obowiązują:  
-warunki techniczne wykonania i odbioru robót budowlano-montażowych  
-normy Polskiego Komitetu Normalizacyjnego  
-instrukcje, wytyczne, świadectwa dopuszczenia, atesty instytutu Techniki Budowlanej  
-warunki techniczne producentów i dostawców materiałów budowlano instalacyjnych.

GŁĘBOKA TERMOMODERNIZACJA BUDYNKU IZBY  
ADMINISTRACJI SKARBOWEJ W KIELCACH PRZY  
UL. WESOŁEJ 56 NA DZIAŁCE NR EWID.1137,  
OBRĘB 0017 KIELCE

INWESTOR:

IZBA ADMINISTRACJI SKARBOWEJ  
ul. Sandomierska 105  
25-324 Kielce

WYKONAWCA:


ul.Skibińskiego 13  
25-819 Kielce  
tel. 886 720 094  
e-mail: biuro@projekt-technika.pl  
www.projekt-technika.pl

PROJEKT-TECHNIKA Sp.j.



AUTORZY OPRACOWANIA:


Funkcja	Imię i nazwisko	Uprawnienia budowlane	Podpis
Projektant	mgr inż. arch. Paweł Czarnecki	Uprawnienia nr 171/SWOKK/2013 do projektowania bez ograniczeń w specjalności architektonicznej	
Asystent	mgr inż. Sylvia Parobiec	-----	
Skala:	1:100		Branża: ARCHITEKTURA
Temat:	RZUT III PIĘTRA		Nr rys.:
Data opracowania projektu: sierpień 2019			II/ARCH/05

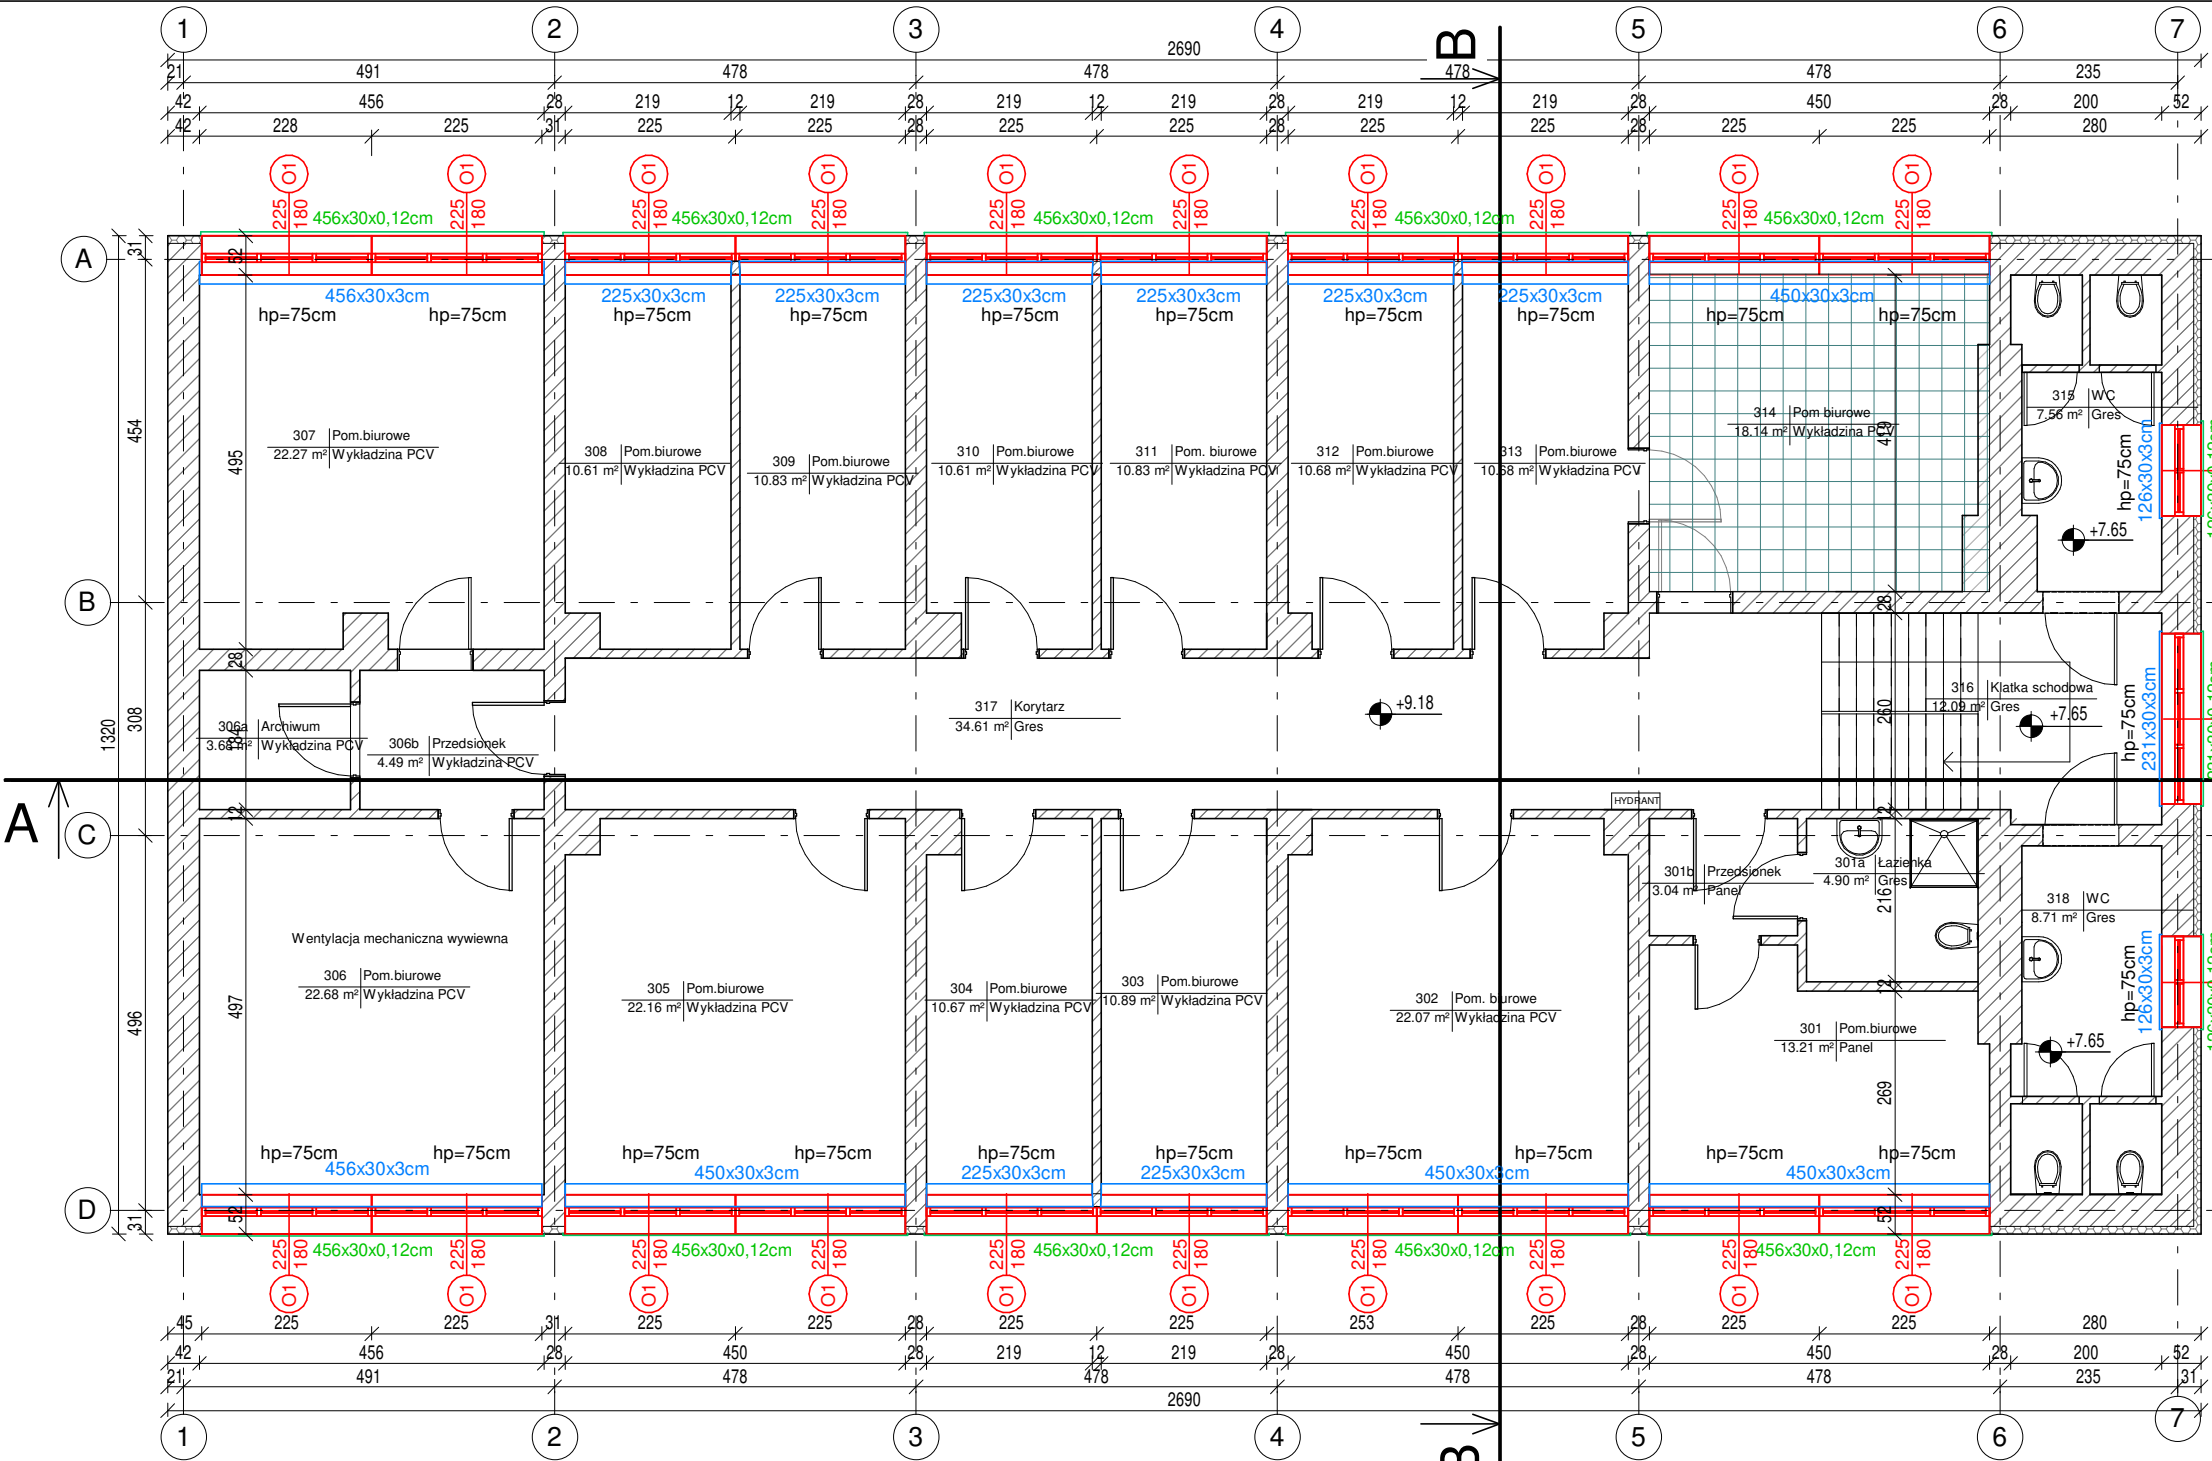

UWAGI:

- Projekt należy rozpatrywać częściowo. Wszystkie elementy ujęte w opisie technicznym, a nie ujęte na rysunkach lub ujęte na rysunkach, a nie ujęte w opisie technicznym, a także ujęte w projektach branżowych, specyfikacji materiałowej lub jakiegokolwiek innej części dokumentacji, powinny być traktowane tak, jakby były ujęte we wszystkich częściach dokumentacji projektowej.
  - Zmiany w czasie realizacji projektu są możliwe po uzyskaniu pisemnej zgody autora projektu i inwestora.
  - Przed przystąpieniem do prac wykonawca i podwykonawca zobowiązany jest zdemontować wszelkiego rodzaju urządzenia techniczne oraz przeszkody, które uniemożliwiałyby prawidłowe wykonanie prac budowlanych. Po wykonaniu przedmiotowego zadania należy ponownie zamontować wyżej wymienione urządzenia zgodnie ze sztuką techniczną, budowlaną.
  - Wykonawca zobowiązany do demontażu i utylizacji ewentualnych krat okiennych, krat doświetli piwnicznych oraz rolet wewnętrznych zainstalowanych w/na przedmiotowym budynku.
  - Wykonawca robót zobowiązany jest do wywozu i utylizacji bądź unieszkodliwienia gruzu, materiałów z demontażu, złomu z rozbiórki itp. zgodnie z obowiązującymi przepisami, chyba, że Zamawiający postanowi inaczej w stosunku do wybranych elementów z rozbiórki.
  - Umieszczenie przebiegów instalacyjnych odczytać z odpowiednich rysunków branżowych. Rysunek rozpatrywać łącznie z całym projektem budowlanym, którego jest integralną częścią.
- Wszelkie elementy ruchome, a w szczególności elementy stolarki okiennej i drzwiowej należy zamawiać i wykonywać/monować na podstawie zweryfikowanych obmiarów rzeczywistych wykonanych na obiekcie
- Wymiary należy odczytywać z linii wymiarowych. Niedozwolone jest odczytywanie wymiarów ze skali rysunku.
  - Wszystkie prace przygotowawcze, podstawowe, wykończeniowe, użytkowe, eksploatacyjne i konserwacyjne, związane z zastosowaniem wskazanych produktów, należy wykonywać zgodnie z instrukcjami, procedurami i metodami wymaganymi i przewidzianymi przez producentów danych produktów i powinny być poprzedzone zapoznaniem się przez Wykonawcę z właściwymi kartami katalogowymi i instrukcjami producentów.
  - **WYKONAWCA JEST ZOBOWIĄZANY DO WYKONANIA NA WŁASNY KOSZT WSZYSTKICH ROBÓT TOWARZYSZĄCYCH NIE UJĘTYCH W NINIEJSZEJ DOKUMENTACJI A BĘDĄCYCH NIEZBĘDNYMI DO PRAWIDŁOWEGO WYKONANIA ZAMIERZENIA BUDOWANEGO**
  - **WYKONAWCA PO MONTAŻU STOLARKI OKIENNEJ I DRZWIOWEJ ZOBOWIĄZANY JEST ODTWORZYĆ WSZYSTKIE OŚCIEŻE ZEWNĘTRZNE ORAZ WEWNĘTRZNE WRAZ Z MALOWANIEM, DO STANU NIE GORSZEGO NIŻ PRZED TERMOMODERNIZACJĄ**
  - **WYKONAWCA MUSI UWZGLĘDNIĆ IŻ WSZELKIE ROBÓTY REALIZOWANE BĘDĄ NA CZYNNYM OBIEKCIE I NIE MOGĄ ZABURZAĆ FUNKCJONOWANIA URZĘDU. WYKONAWCA ZOBOWIĄZANY JEST PRZYGOTOWAĆ HARMONOGRAM PRAC W POROZUMIENIU Z ZAMAWIAJĄCYM.**

Legenda :

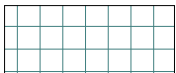

sufit podwieszany - do demontażu



parapet wewnętrzny z konglomeratu  
[długość x szerokość x grubość]



parapet zewnętrzny stalowy  
[długość x szerokość x grubość]



stolarka okienna przeznaczona do wymiany  
w istniejących otworach

Wymiary podano w [cm]  
Rzędne podano w [m]

Nr.pomieszczenia	Nazwa pomieszczenia
Pow. pomieszczeń	Wykończenie posadzki