


ELEWACJA WSCHODNIA

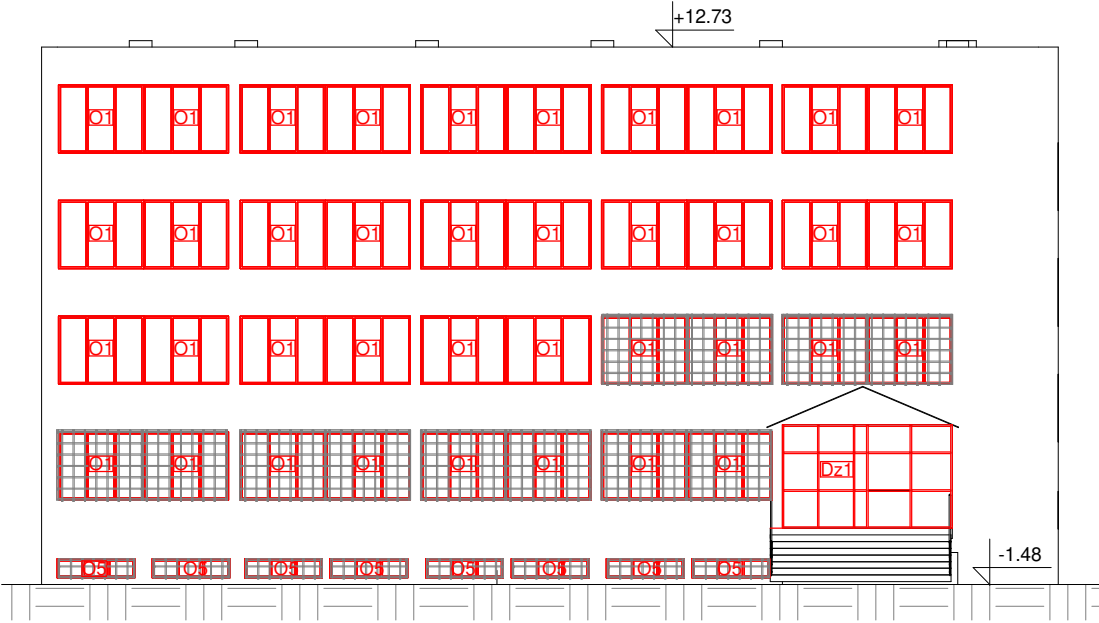


ELEWACJA PÓŁNOCNA



ELEWACJA ZACHODNIA




ELEWACJA POŁUDNIOWA

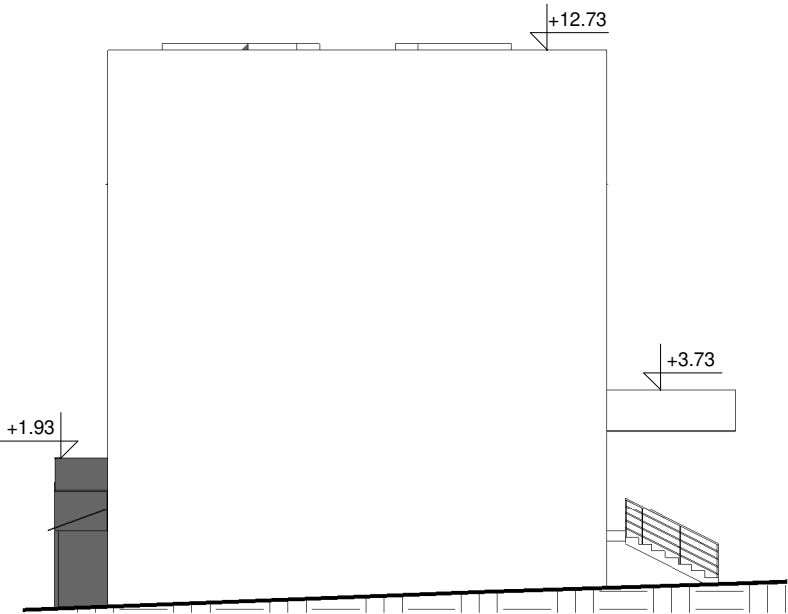


ELEWACJE  
skala 1:200



okna do wymiany w istniejących otworach

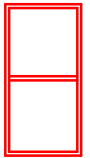

drzwi do wymiany w istniejących otworach

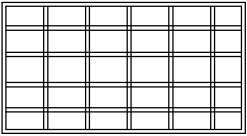

kraty okienne do demontażu i ponownego montażu

**GŁĘBOKA TERMOMODERNIZACJA BUDYNKU IZBY  
ADMINISTRACJI SKARBOWEJ W KIELCACH PRZY  
UL. WESOŁEJ 56 NA DZIAŁCE NR EWID.1137,  
OBRĘB 0017 KIELCE**

INWESTOR:

**IZBA ADMINISTRACJI SKARBOWEJ**  
ul. Sandomierska 105  
25-324 Kielce

WYKONAWCA:

ul. Skibińskiego 13  
25-819 Kielce  
tel. 886 720 094  
e-mail: biuro@projekt-technika.pl  
www.projekt-technika.pl

**PROJEKT-TECHNIKA Sp.j.**



AUTORZY OPRACOWANIA:

Funkcja	Imię i nazwisko	Uprawnienia budowlane	Podpis
Projektant	mgr inż. arch. Paweł Czarnecki	Uprawnienia nr 171/SWOKK/2013 do projektowania bez ograniczeń w specjalności architektonicznej	
Asystent	mgr inż. Sylvia Parobiec	-----	
Skala:	1:200		Branża: ARCHITEKTURA
Temat:	ELEWACJE		Nr rys.: II/ARCH/09
Data opracowania projektu: sierpień 2019			