


Połączenie z parapetem zewnętrznym i wewnętrznym

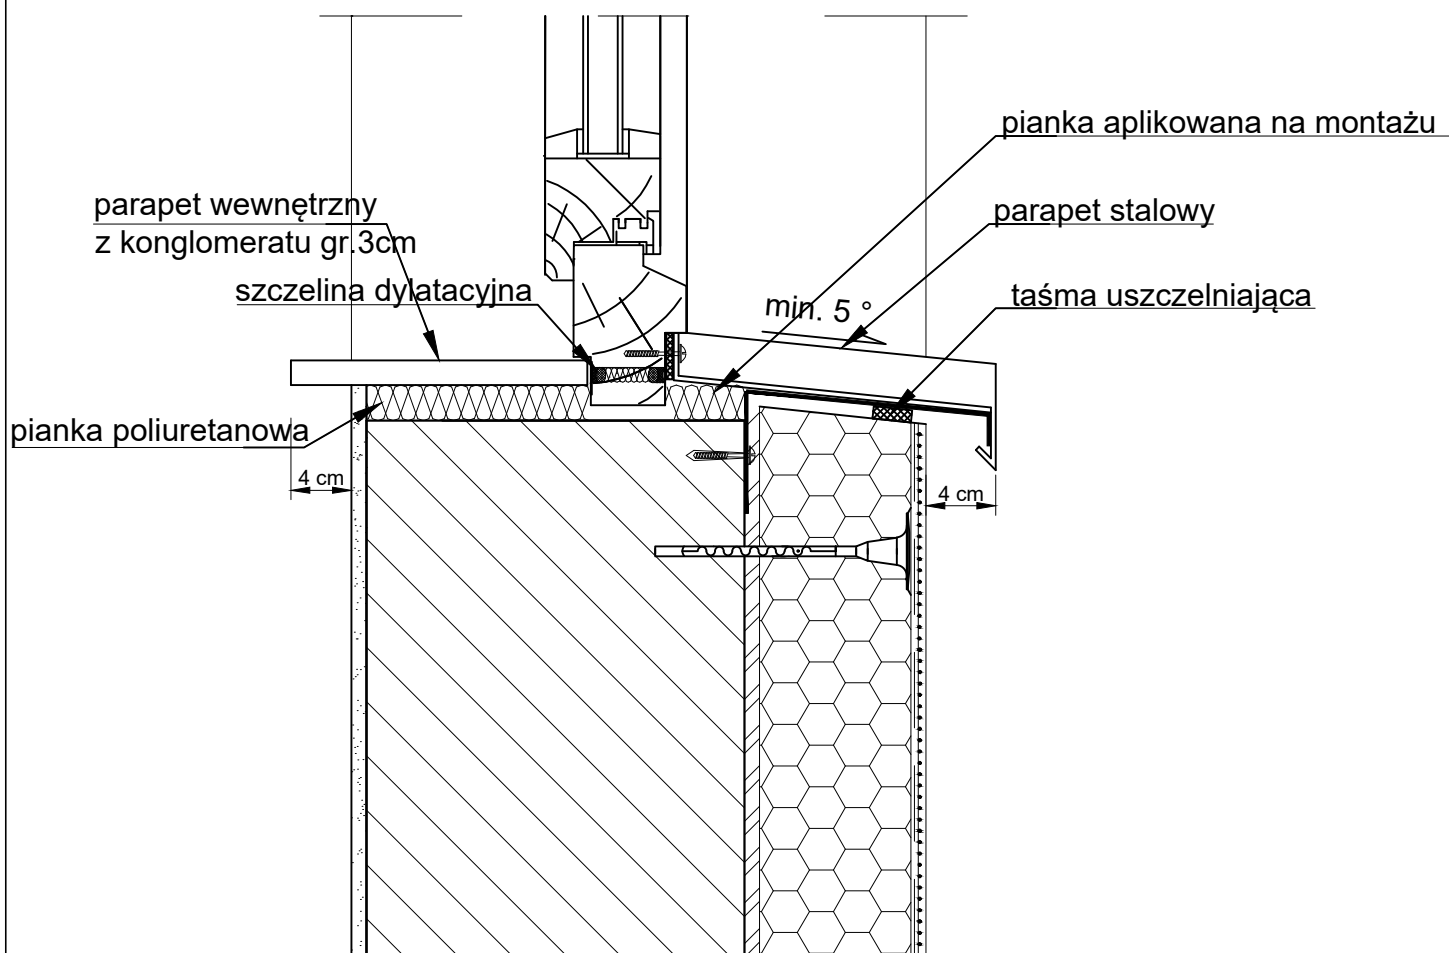

GŁĘBOKA TERMOMODERNIZACJA BUDYNKU IZBY ADMINISTRACJI SKARBOWEJ W KIELCACH PRZY UL. WESOŁEJ 56 NA DZIAŁCE NR EWID.1137, OBRĘB 0017 KIELCE

INWESTOR:

IZBA ADMINISTRACJI SKARBOWEJ
ul. Sandomierska 105
25-324 Kielce

WYKONAWCA:

ul. Skibniewskiego 13
25-819 Kielce
tel. 886 720 094
e-mail: biuro@projekt-technika.pl
www.projekt-technika.pl

PROJEKT-TECHNIKA Sp.j.



AUTORZY OPRACOWANIA:

<i>Funkcja</i>	<i>Imię i nazwisko</i>	<i>Uprawnienia budowlane</i>	<i>Podpis</i>
Projektant	mgr inż. arch. Paweł Czarnecki	Uprawnienia nr 171/SWOKK/2013 do projektowania bez ograniczeń w specjalności architektonicznej	
Asystent	mgr inż. Sylwia Parobiec	-----	
Skala:	-		Branża: <i>ARCHITEKTURA</i>
Temat:	POŁĄCZENIE Z PARAPETEM ZEWNĘTRZNYM I WEWNĘTRZNYM		Nr rys.: <i>II/ARCH/12</i>
<i>Data opracowania projektu: sierpień 2019</i>			