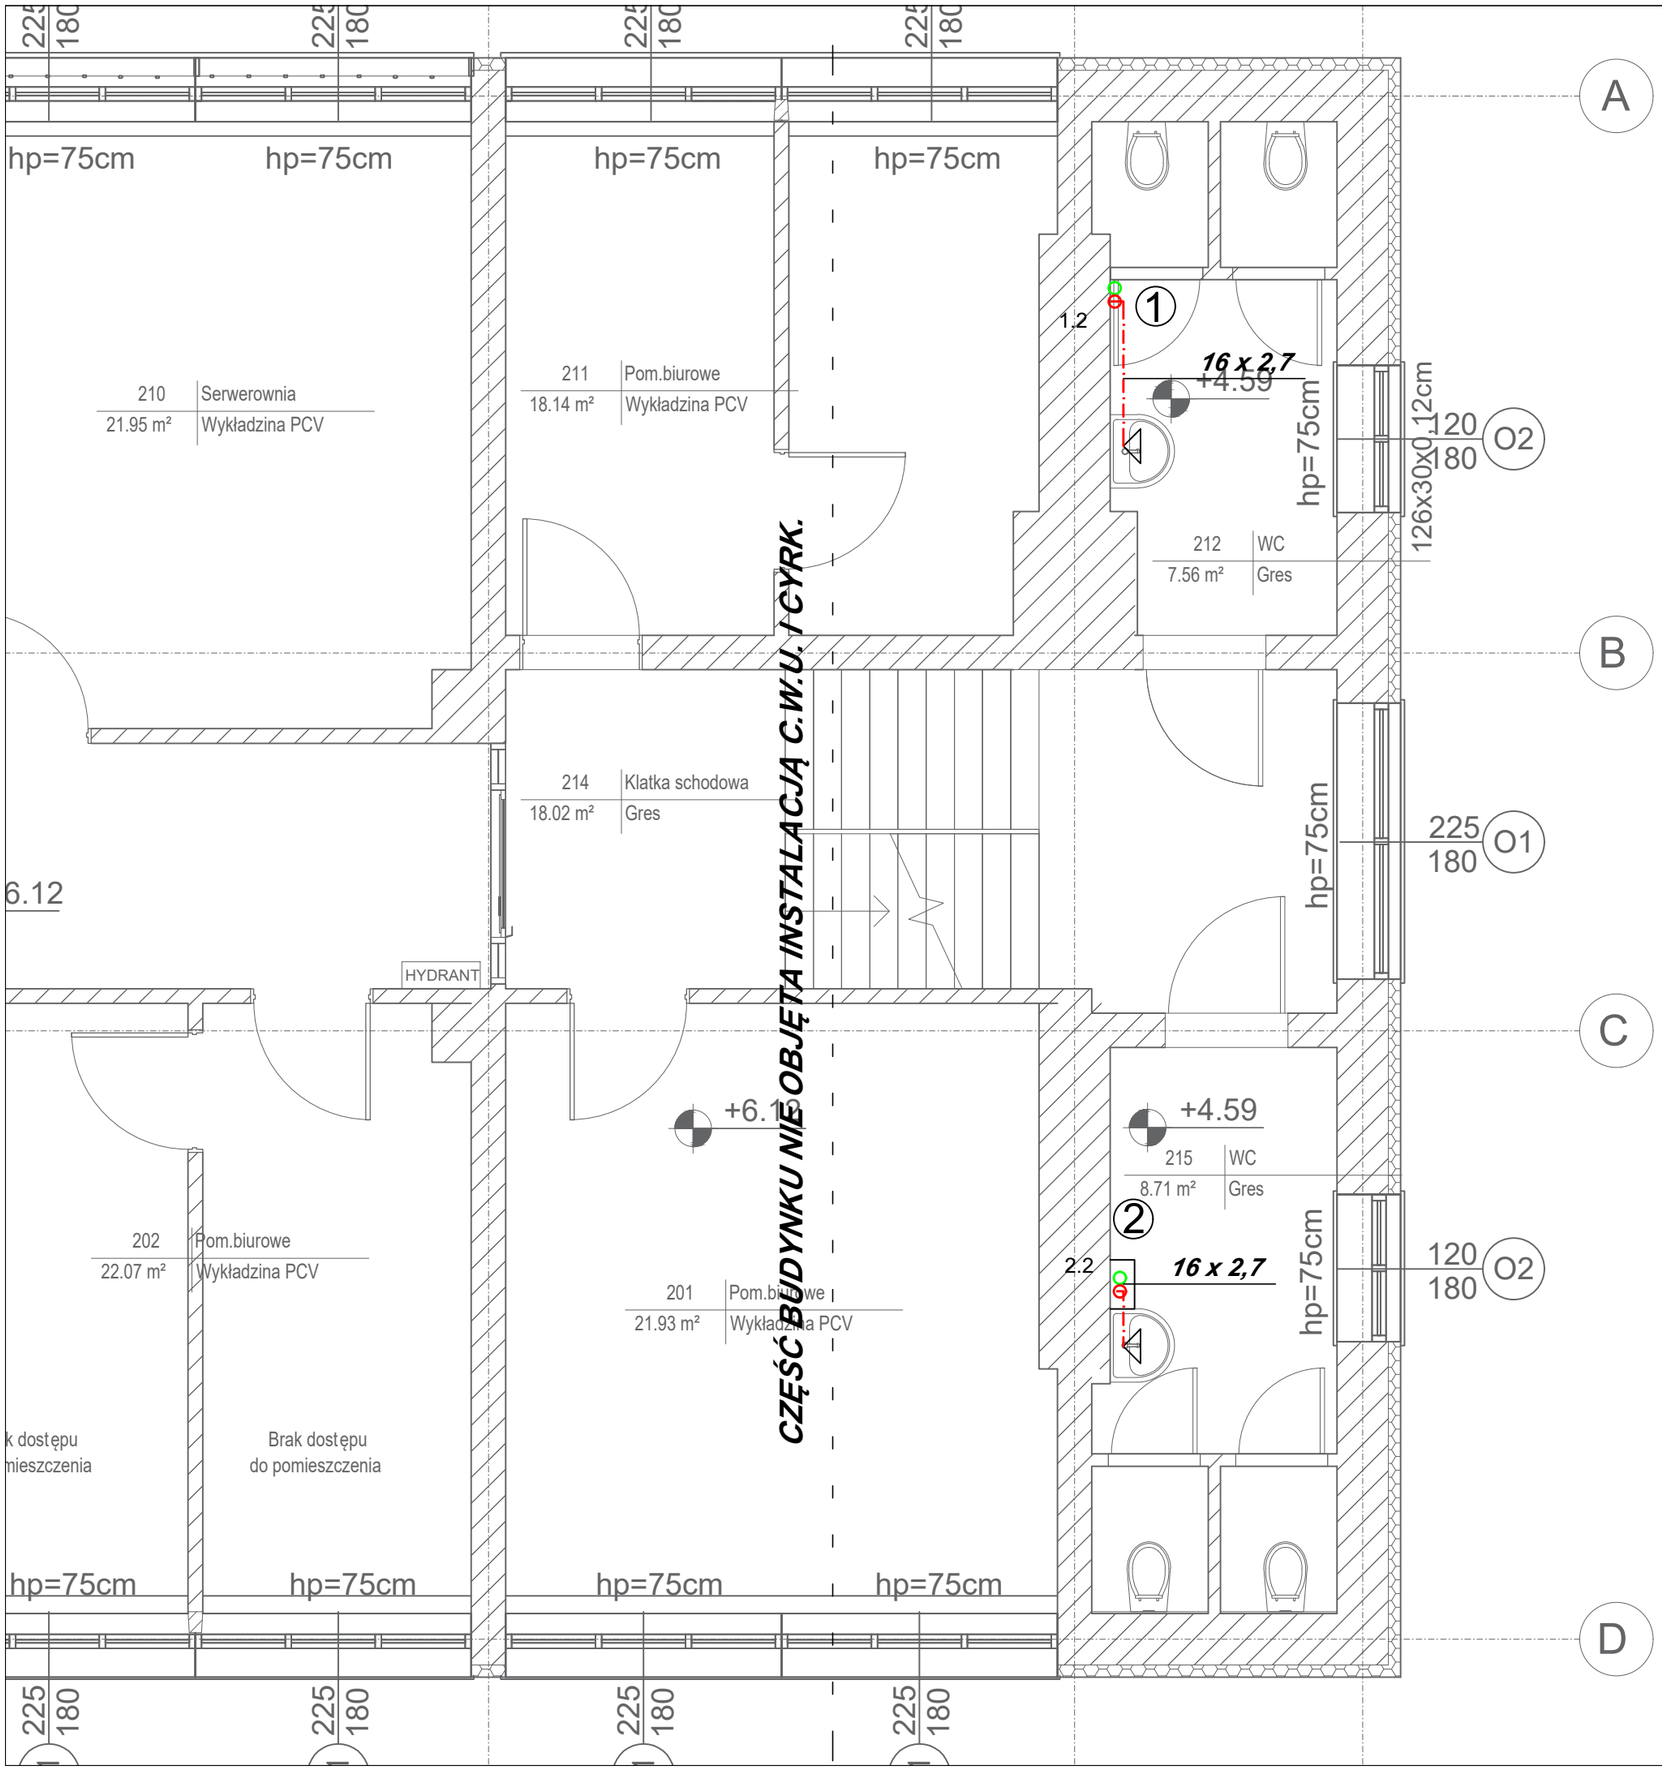

RZUT II PIĘTRA
skala 1:50

Legenda:

przewód c.w.u.
przewód cyrkulacji

Uwaga:
1. Zimna woda pozostaje bez zmian, nie objęta zakresem opracowania.
2. Instalacja c.w.u. i cyrk. w obrębie kotłowni z rur stalowych ocynkowanych, w pozostałych pomieszczeniach rury zespolone z tworzywa sztucznego PP-R z folią aluminiową perforowaną.
3. Podejścia do baterii zimnej wody do wymiany.

GŁĘBOKA TERMOMODERNIZACJA BUDYNKU IZBY ADMINISTRACJI SKARBOWEJ W KIELCACH PRZY UL. WESOŁEJ 56 NA DZIAŁCE NR EWID.1137, OBRĘB 0017 KIELCE

INWESTOR:
IZBA ADMINISTRACJI SKARBOWEJ
ul. Sandomierska 105
25-324 Kielce

WYKONAWCA:
PROJEKT-TECHNIKA Sp.j.
ul.Skibińskiego 13
25-819 Kielce
tel. 886 720 094
e-mail: biuro@projekt-technika.pl
www.projekt-technika.pl

AUTORZY OPRACOWANIA:

Funkcja	*Imię i nazwisko*	*Uprawnienia budowlane*	*Podpis*
Projektant	mgr inż. Artur Gigielewicz	Uprawnienia nr SKW/0119/PWOS/07	
Projektant	tech. bud. Leopold Szozda	Uprawnienia nr GT.VI-63/88/76	
Asystent	mgr inż. Monika Piras	- - - - - - - -	
Skala:	*1:50*		Branża: *SANITARNA*
Temat:	*Instalacja c.w.u. i cyrk. - rzut II piętra*		Nr rys.: *III/SAN/04*
Data opracowania projektu: sierpień 2019			