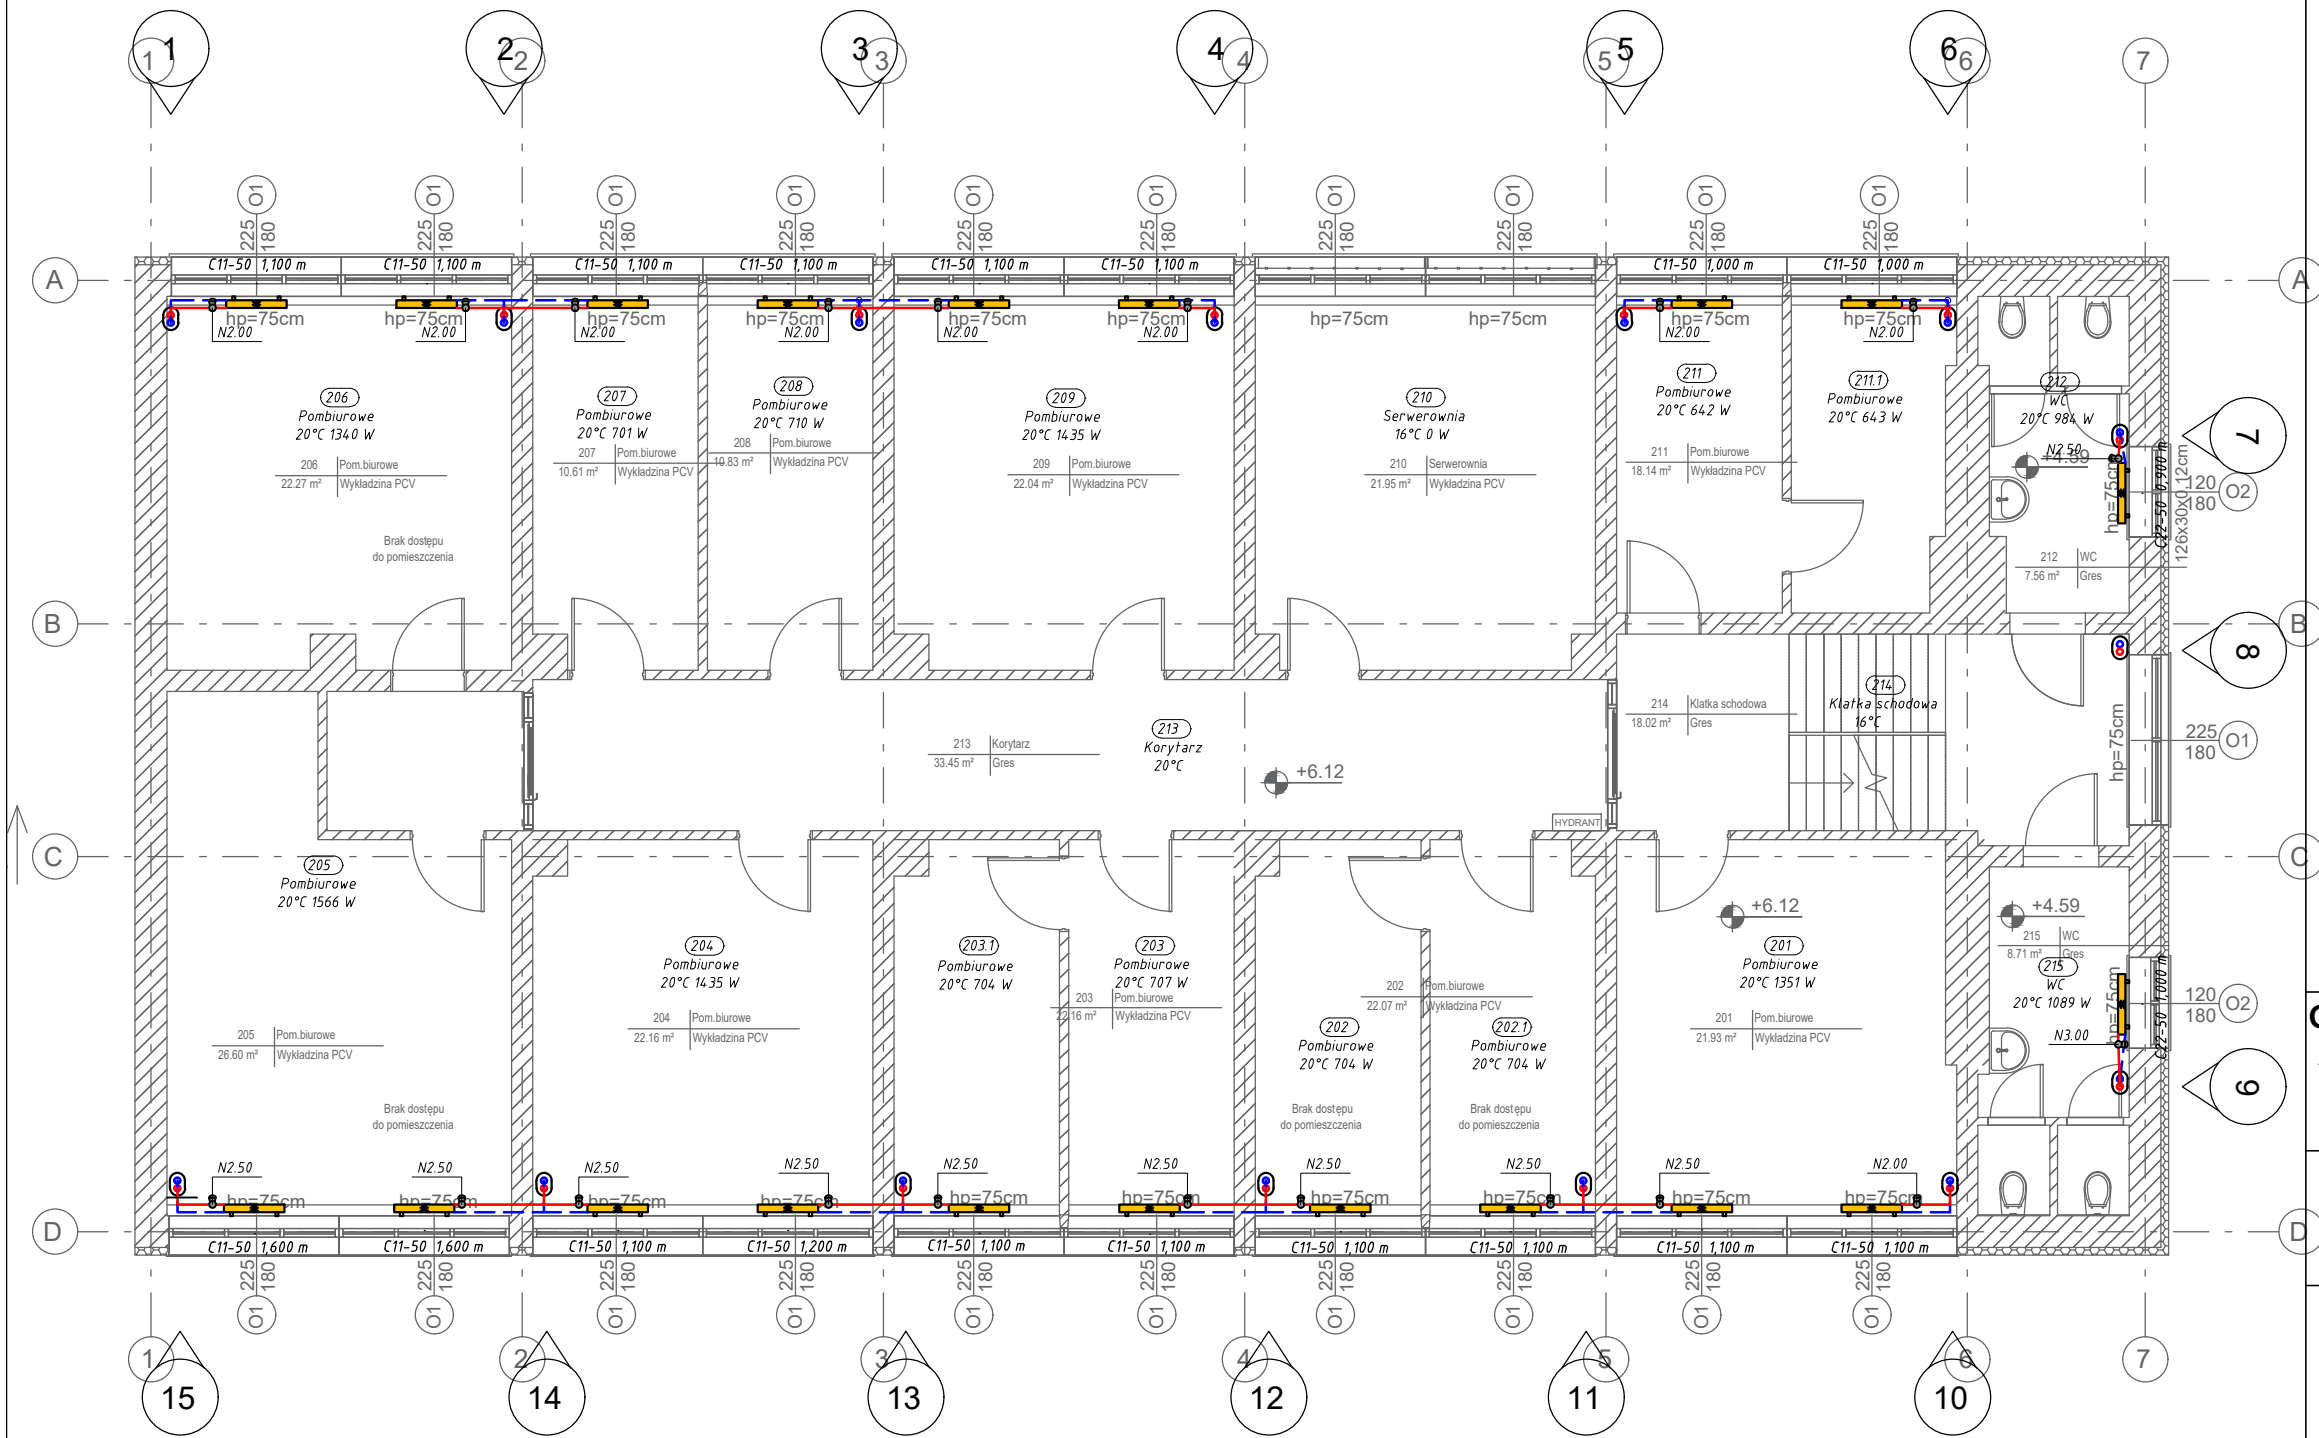


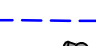




RZUT II PIĘTRA  
skala 1:100



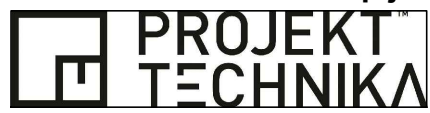
**Legenda:**

 **pion instalacji c.o.**  
 **przewód zasilania c.o.**  
 **przewód powrotu c.o.**  
 **zawór termostatyczny**  
 **grzejnik**

**GŁĘBOKA TERMOMODERNIZACJA BUDYNKU IZBY  
ADMINISTRACJI SKARBOWEJ W KIELCACH PRZY  
UL. WESOŁEJ 56 NA DZIAŁCE NR EWID.1137,  
OBRĘB 0017 KIELCE**

**INWESTOR:**  
**IZBA ADMINISTRACJI SKARBOWEJ**  
ul. Sandomierska 105  
25-324 Kielce

**WYKONAWCA:**  
ul. Skibińskiego 13  
25-819 Kielce  
tel. 886 720 094  
e-mail: biuro@projekt-technika.pl  
www.projekt-technika.pl

**PROJEKT-TECHNIKA Sp.j.**  


AUTORZY OPRACOWANIA:			
<i>Funkcja</i>	<i>Imię i nazwisko</i>	<i>Uprawnienia budowlane</i>	<i>Podpis</i>
Projektant	mgr inż. Artur Gigielewicz	Uprawnienia nr SKW/0119/PWOS/07	
Projektant	tech. bud. Leopold Szozda	Uprawnienia nr GT.VI-63/88/76	
Asystent	mgr inż. Monika Piras	-----	
Skala:	<i>1:100</i>		Branża: <i>SANITARNA</i>
Temat:	<i>Instalacja c.o. - rzut II piętra</i>		Nr rys.:
<i>Data opracowania projektu: sierpień 2019</i>			<i>III/SAN/10</i>