


PRZEKRÓJ A-A
skala 1:100

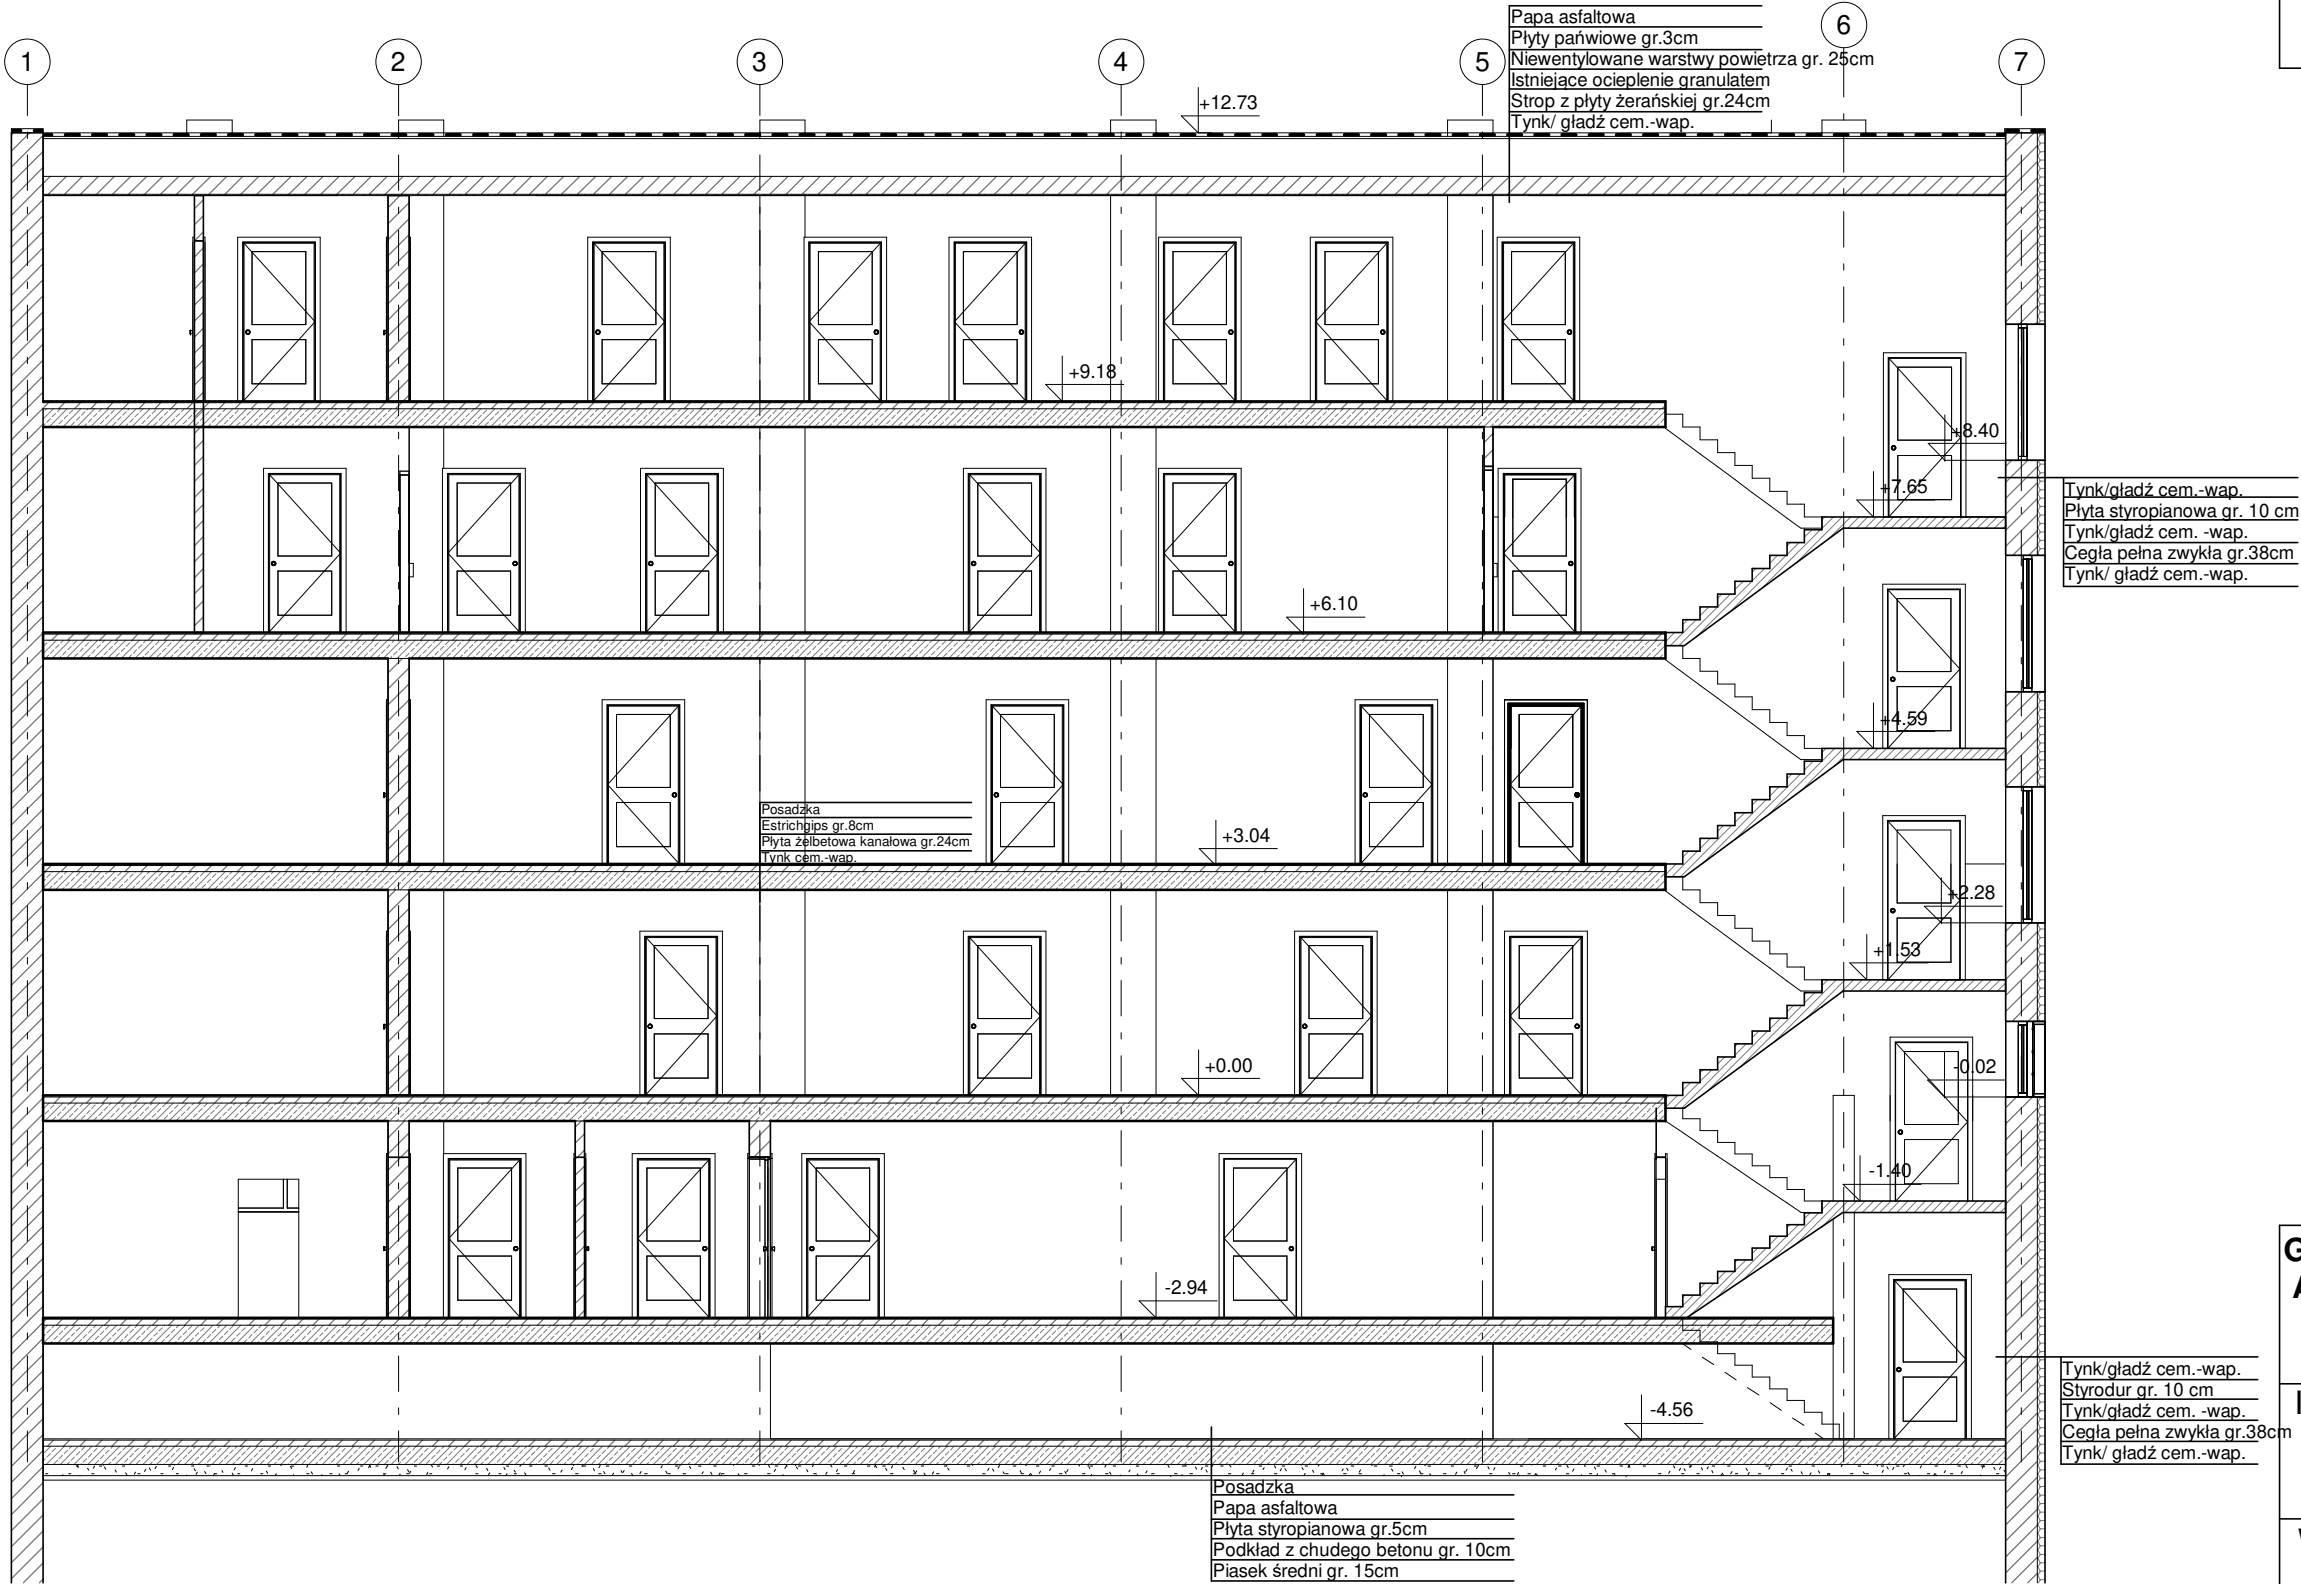

**GŁĘBOKA TERMOMODERNIZACJA BUDYNKU IZBY
ADMINISTRACJI SKARBOWEJ W KIELCACH PRZY
UL. WESOŁEJ 56 NA DZIAŁCE NR EWID.1137,
OBRĘB 0017 KIELCE**

INWESTOR:
IZBA ADMINISTRACJI SKARBOWEJ
ul. Sandomierska 105
25-324 Kielce

WYKONAWCA:
ul. Skibińskiego 13
25-819 Kielce
tel. 886 720 094
e-mail: biuro@projekt-technika.pl
www.projekt-technika.pl

PROJEKT-TECHNIKA Sp.j.
**PROJEKT™
TECHNIKA**

| AUTORZY OPRACOWANIA: | | | |
|---|-----------------------------------|--|----------------------------------|
| <i>Funkcja</i> | <i>Imię i nazwisko</i> | <i>Uprawnienia budowlane</i> | <i>Podpis</i> |
| Projektant | mgr inż. arch. Paweł Czarnecki | Uprawnienia nr 171/SWOKK/2013 do projektowania bez ograniczeń w specjalności architektonicznej | |
| Asystent | mgr inż. Sylvia Parobiec | ----- | |
| Skala: | 1:100 | | Branża: INWENTARYZACJA |
| Temat: | PRZEKRÓJ A-A | | Nr rys.: V/INW/07 |
| <i>Data opracowania projektu: sierpień 2019</i> | | | |