



ELEWACJA WSCHODNIA

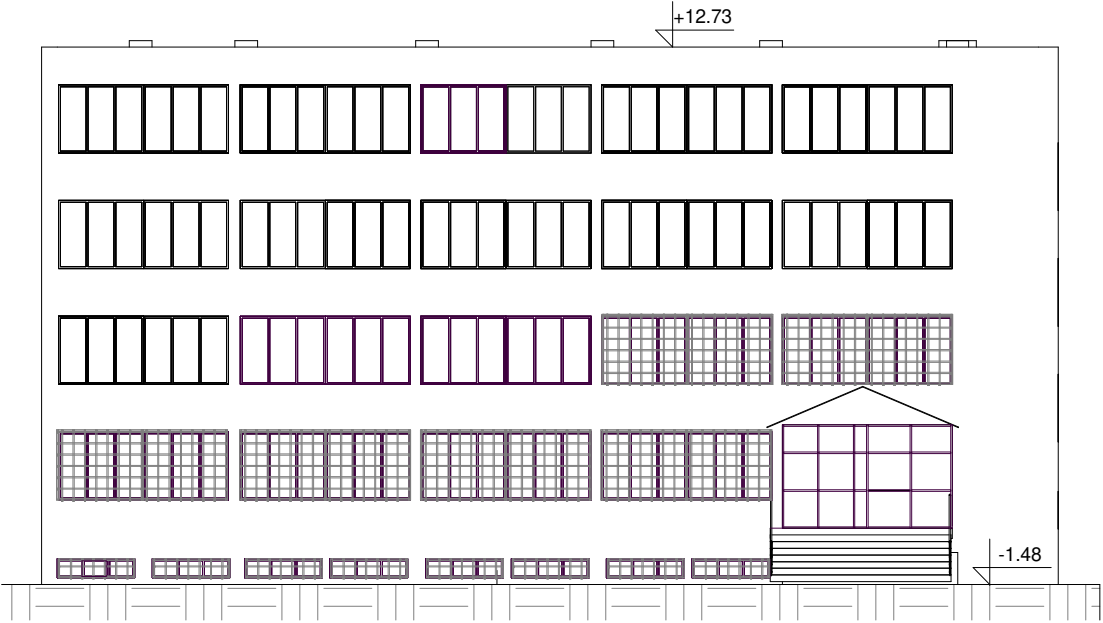


ELEWACJA PÓŁNOCNA

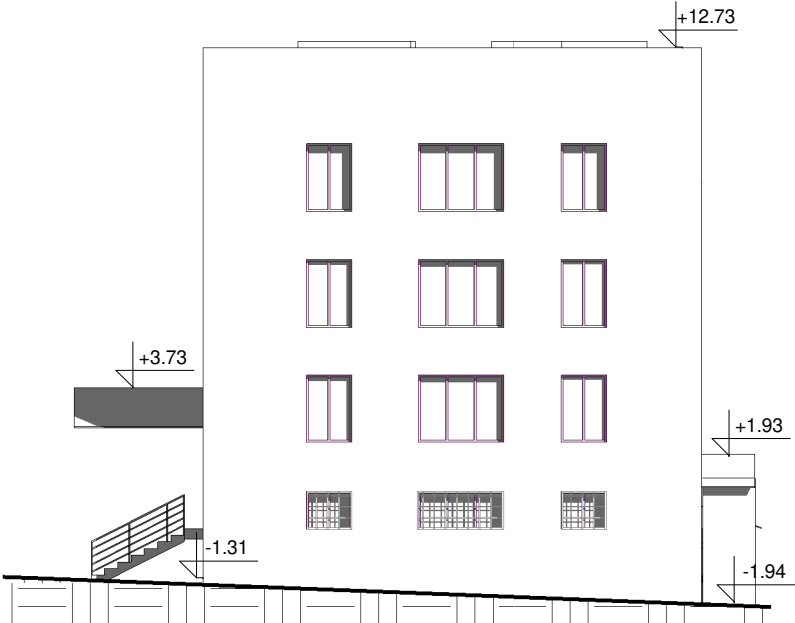

ELEWACJA ZACHODNIA



ELEWACJA POŁUDNIOWA

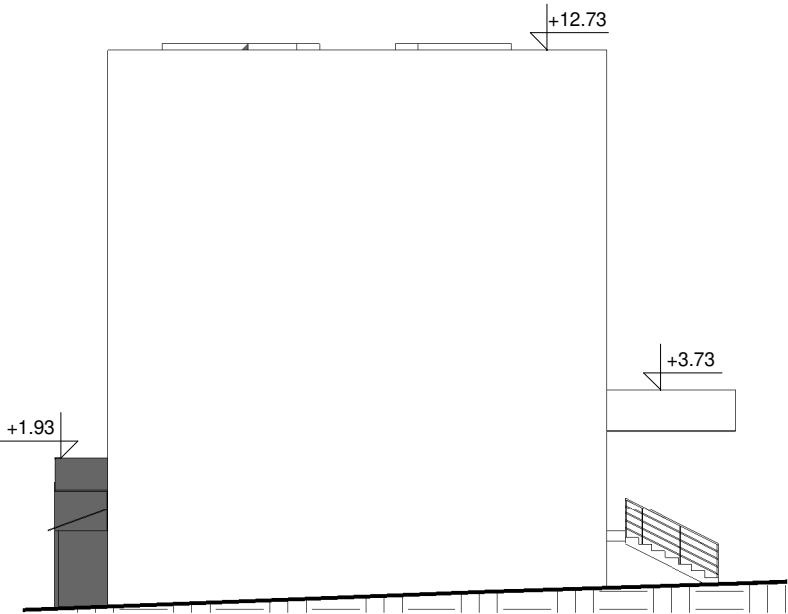

ELEWACJE  
skala 1:200

GŁĘBOKA TERMOMODERNIZACJA BUDYNKU IZBY  
ADMINISTRACJI SKARBOWEJ W KIELCACH PRZY  
UL. WESOŁEJ 56 NA DZIAŁCE NR EWID.1137,  
OBRĘB 0017 KIELCE

INWESTOR:  
**IZBA ADMINISTRACJI SKARBOWEJ**  
ul. Sandomierska 105  
25-324 Kielce

WYKONAWCA:  
ul. Skibińskiego 13  
25-819 Kielce  
tel. 886 720 094  
e-mail: [biuro@projekt-technika.pl](mailto:biuro@projekt-technika.pl)  
[www.projekt-technika.pl](http://www.projekt-technika.pl)

**PROJEKT-TECHNIKA Sp.j.**  
 **PROJEKT™  
TECHNIKA**

AUTORZY OPRACOWANIA:			
<i>Funkcja</i>	<i>Imię i nazwisko</i>	<i>Uprawnienia budowlane</i>	<i>Podpis</i>
Projektant	mgr inż. arch. Paweł Czarnecki	Uprawnienia nr 171/SWOKK/2013 do projektowania bez ograniczeń w specjalności architektonicznej	
Asystent	mgr inż. Sylvia Parobiec	-----	
Skala:	1:200		Branża: INWENTARYZACJA
Temat:	ELEWACJE		Nr rys.:
Data opracowania projektu: sierpień 2019			V/INW/09