


RZUT I PIĘTRA - INSTALACJA C.O.
skala 1:100

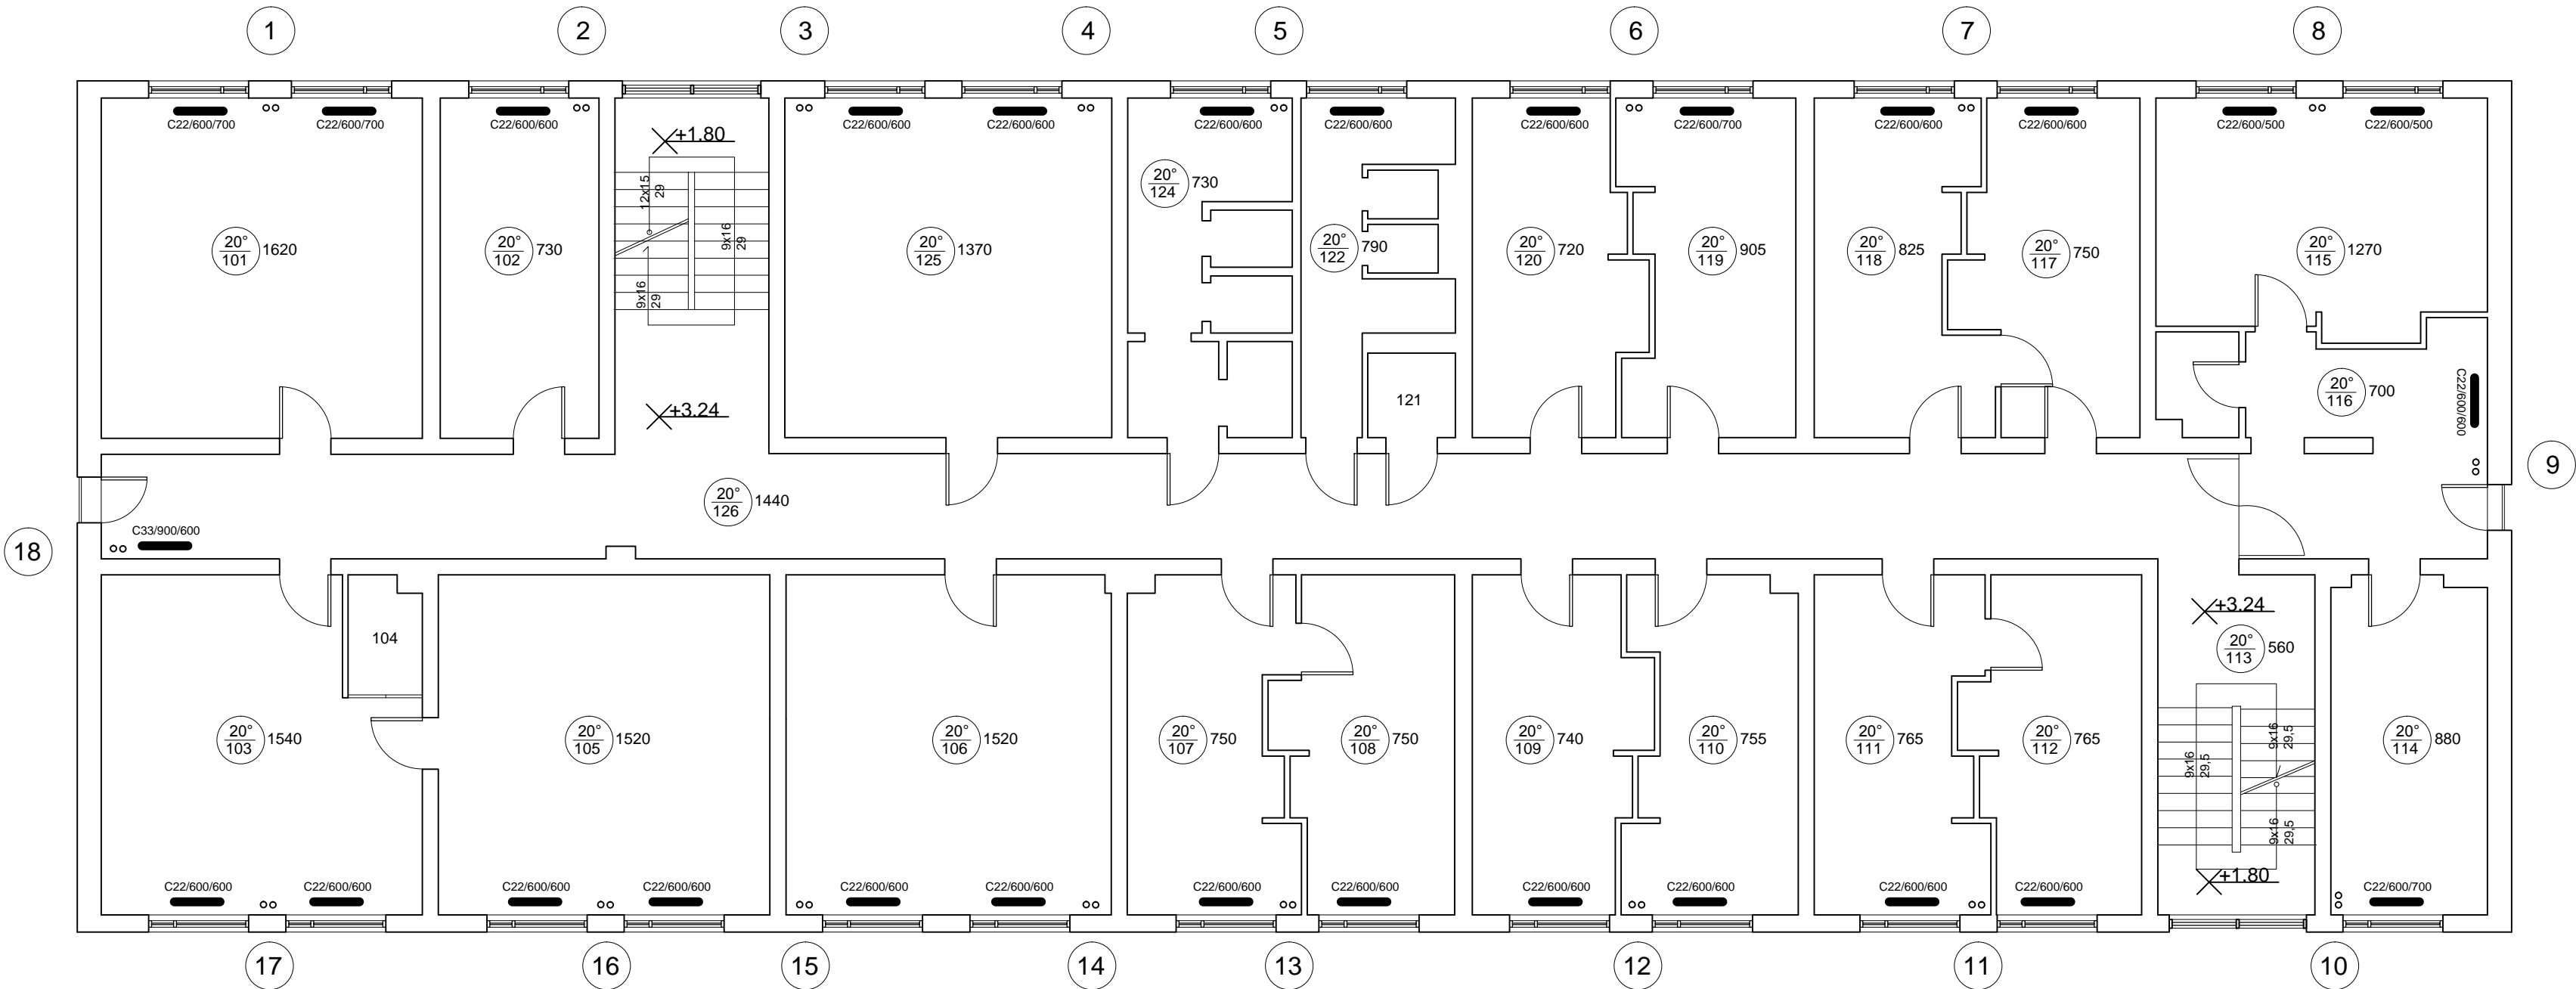

Nr	Nazwa	Pow.	Wykończenie
101	Biuro	33,26m ²	Wykładzina dywanowa
102	Biuro	16,54m ²	Wykładzina dywanowa
103	Sekretariat	30,32m ²	Tarkett
104	Kuchnia	2,59m ²	Tarkett
105	Gab. dyrekt.	34,51m ²	Wykładzina dywanowa
106	Biuro	33,82m ²	Wykładzina dywanowa
107	Biuro	16,45m ²	Wykładzina dywanowa
108	Biuro	16,69m ²	Wykładzina dywanowa
109	Biuro	16,45m ²	Wykładzina dywanowa
110	Biuro	16,51m ²	Wykładzina dywanowa
111	Biuro	16,86m ²	Wykładzina dywanowa
112	Biuro	16,44m ²	Wykładzina dywanowa
113	Kl. schodowa	16,56m ²	Gres
114	Biuro	15,88m ²	Wykładzina dywanowa
115	Biuro	23,23m ²	Wykładzina dywanowa
116	Kuchnia	2,54m ²	Terakota
117	Biuro	16,66m ²	Wykładzina dywanowa
118	Biuro	16,37m ²	Wykładzina dywanowa
119	Biuro	16,93m ²	Wykładzina dywanowa
120	Biuro	15,89m ²	Wykładzina dywanowa
121	Kuchnia	2,26m ²	Gres
122	WC m	12,00m ²	Terakota
124	WC k	16,09m ²	Terakota
125	Biuro	33,98m ²	Wykładzina dywanowa
126	Korytarz+Hall	101,75m ²	Wykładzina dyw./PCV

TERMOMODERNIZACJA BUDYNKU IZBY SKARBOWEJ W KIELCACH			
INWESTOR		IZBA SKARBOWA W KIELCACH ul. Wincentego Witosa 78B 25-561 Kielce	
WYKONAWCA		<div>PROJEKT-TECHNIKA</div> PROJEKT-TECHNIKA Sp.J. ul. Skibińskiego 13 25-819 Kielce	
AUTORZY OPRACOWANIA			
Funkcja	Imię i nazwisko	Uprawnienia budowlane	Podpis
Projektant	Leopold Szozda	GT.VI-63/88/76	
Sprawdzający	Robert Smagłowski	UPR. Nr MAZ/0074/POOS/12	
Skala	1:100		Branża SANITARNA
Temat	Rzut I piętra - instalacja c.o.		Nr rys. III/SANIT/S-04
Data opracowania: październik 2016			