


RZUT II PIĘTRA - INSTALACJA C.O.
skala 1:100

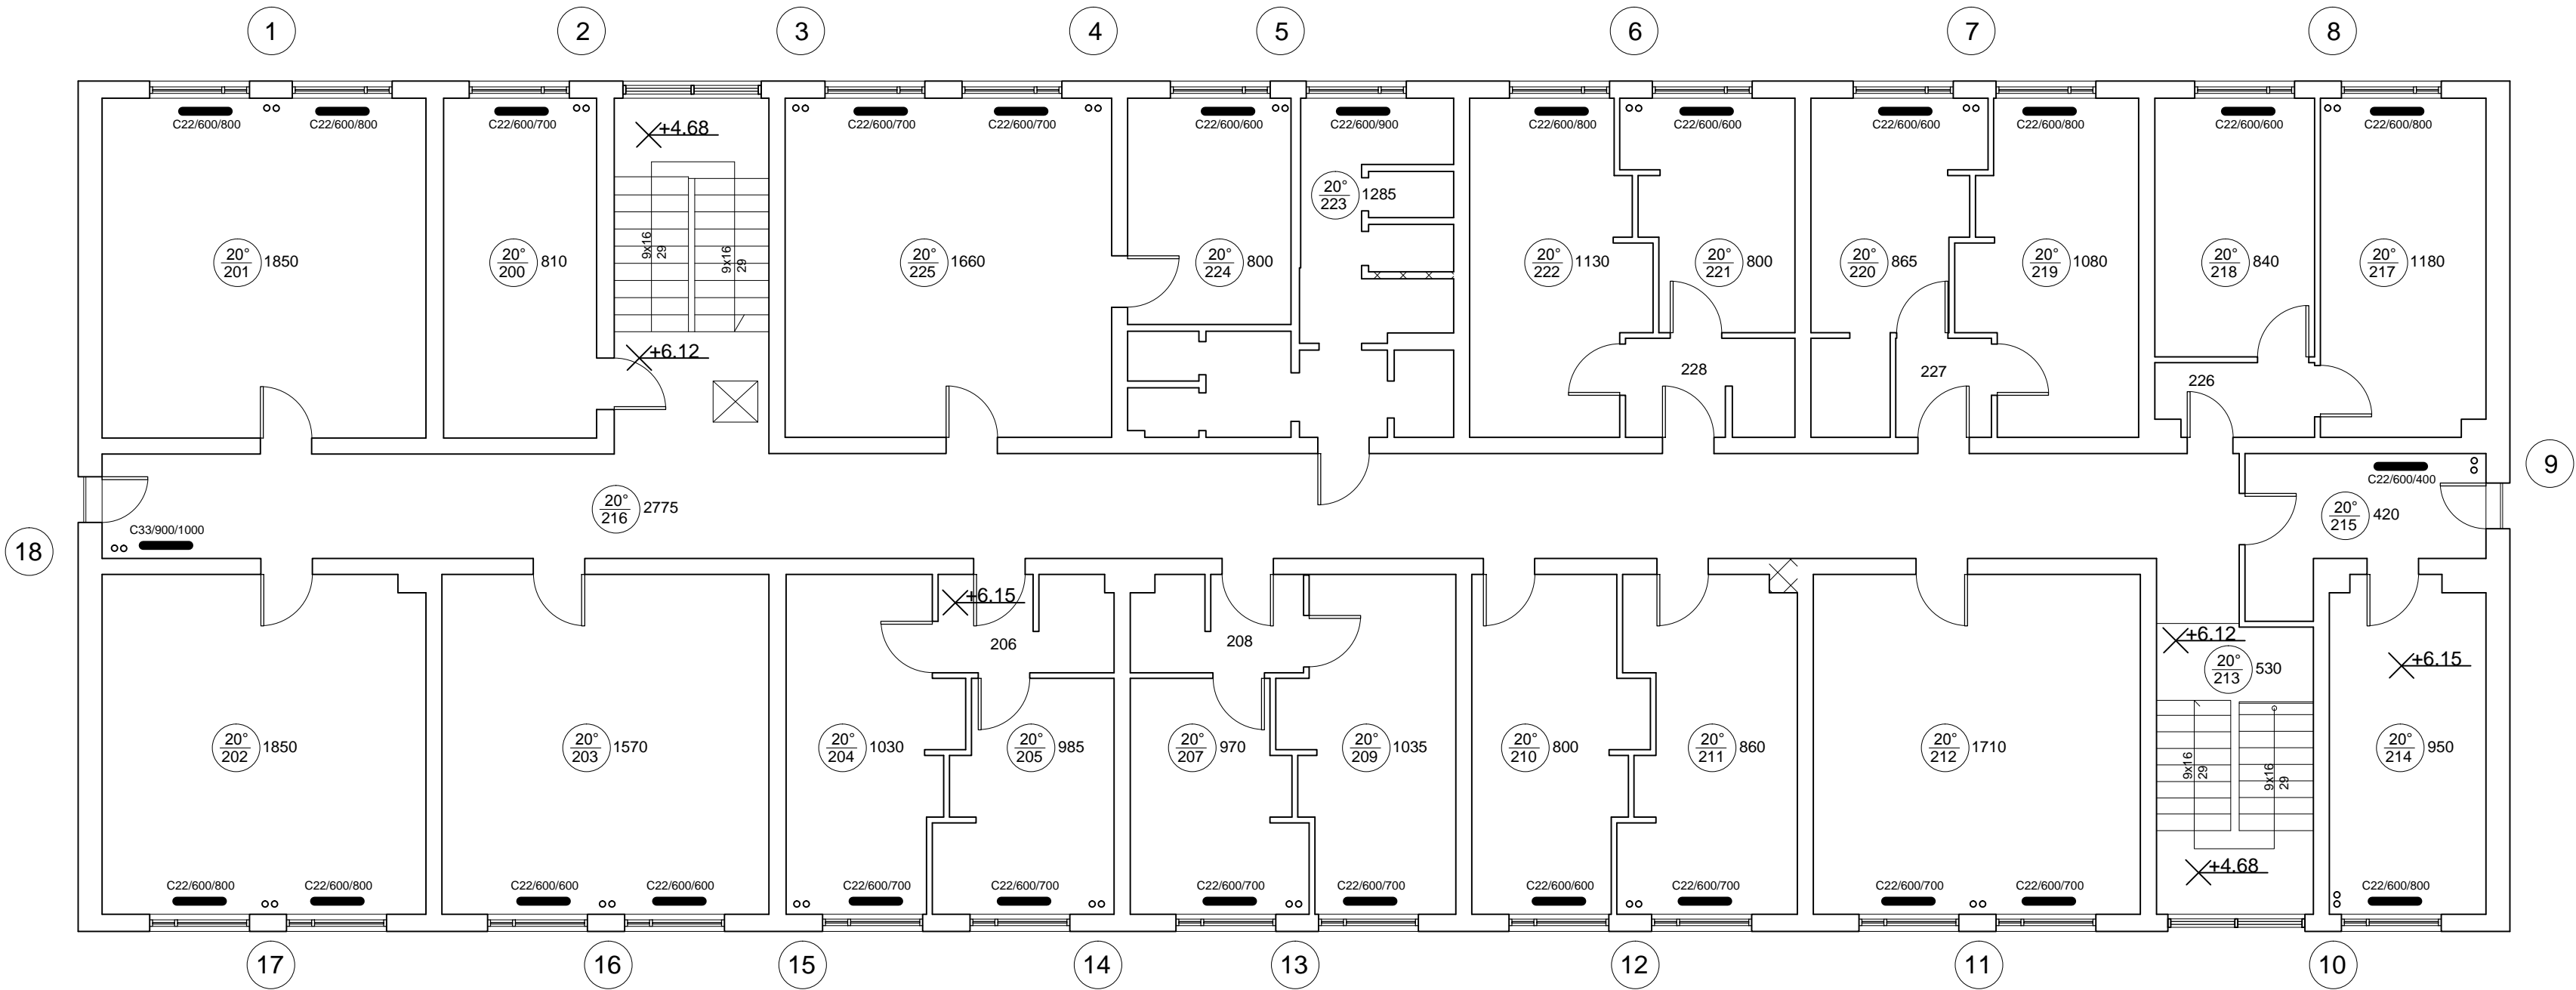

Nr	Nazwa	Pow.	Wykończenie
200	Biuro	15,95m²	Wykładzina dywanowa
201	Pomieszczenie	33,56m²	
202	Biuro	33,40m²	Wykładzina dywanowa
203	Biuro	34,09m²	Wykładzina dywanowa
204	Biuro	16,00m²	Wykładzina dywanowa
205	Biuro	11,83m²	Wykładzina dywanowa
206	Aneks	5,15m²	Wykładzina dywanowa
207	Biuro	11,63m²	Wykładzina dywanowa
208	Aneks	4,98m²	Wykładzina dywanowa
209	Biuro	16,06m²	Wykładzina dywanowa
210	Biuro	15,88m²	Wykładzina dywanowa
211	Biuro	17,09m²	Wykładzina dywanowa
212	Biuro	34,09m²	Wykładzina dywanowa
213	Kl. schodowa	13,92m²	PCV
214	Biuro	15,77m²	Wykładzina dywanowa
215	Przedsiónek	9,03m²	Wykładzina dywanowa
216	Korytarz+Hall	87,24m²	Wykładzina dywanowa
217	Biuro	16,92m²	Wykładzina dywanowa
218	Biuro	12,68m²	Wykładzina dywanowa
219	Biuro	16,40m²	Wykładzina dywanowa
220	Biuro	13,64m²	Wykładzina dywanowa
221	Biuro	11,04m²	Wykładzina dywanowa
222	Biuro	16,63m²	Wykładzina dywanowa
223	Toalety m+k	19,99m²	Terakota
224	Biuro	11,33m²	Wykładzina dywanowa
225	Biuro	33,98m²	Wykładzina dywanowa

TERMOMODERNIZACJA BUDYNKU IZBY SKARBOWEJ W KIELCACH			
INWESTOR		IZBA SKARBOWA W KIELCACH ul. Wincentego Witosa 78B 25-561 Kielce	
WYKONAWCA		<div><div></div><div>PROJEKT TECHNIKA</div></div> PROJEKT-TECHNIKA Sp.J. ul. Skibińskiego 13 25-819 Kielce	
AUTORZY OPRACOWANIA			
Funkcja	Imię i nazwisko	Uprawnienia budowlane	Podpis
Projektant	Leopold Szozda	GT.VI-63/88/76	
Sprawdzający	Robert Smagłowski	UPR. Nr MAZ/0074/POOS/12	
Skala	1:100		Branża SANITARNA
Temat	Rzut II piętra - instalacja c.o.		Nr rys.
Data opracowania: październik 2016			III/SANIT/S-05