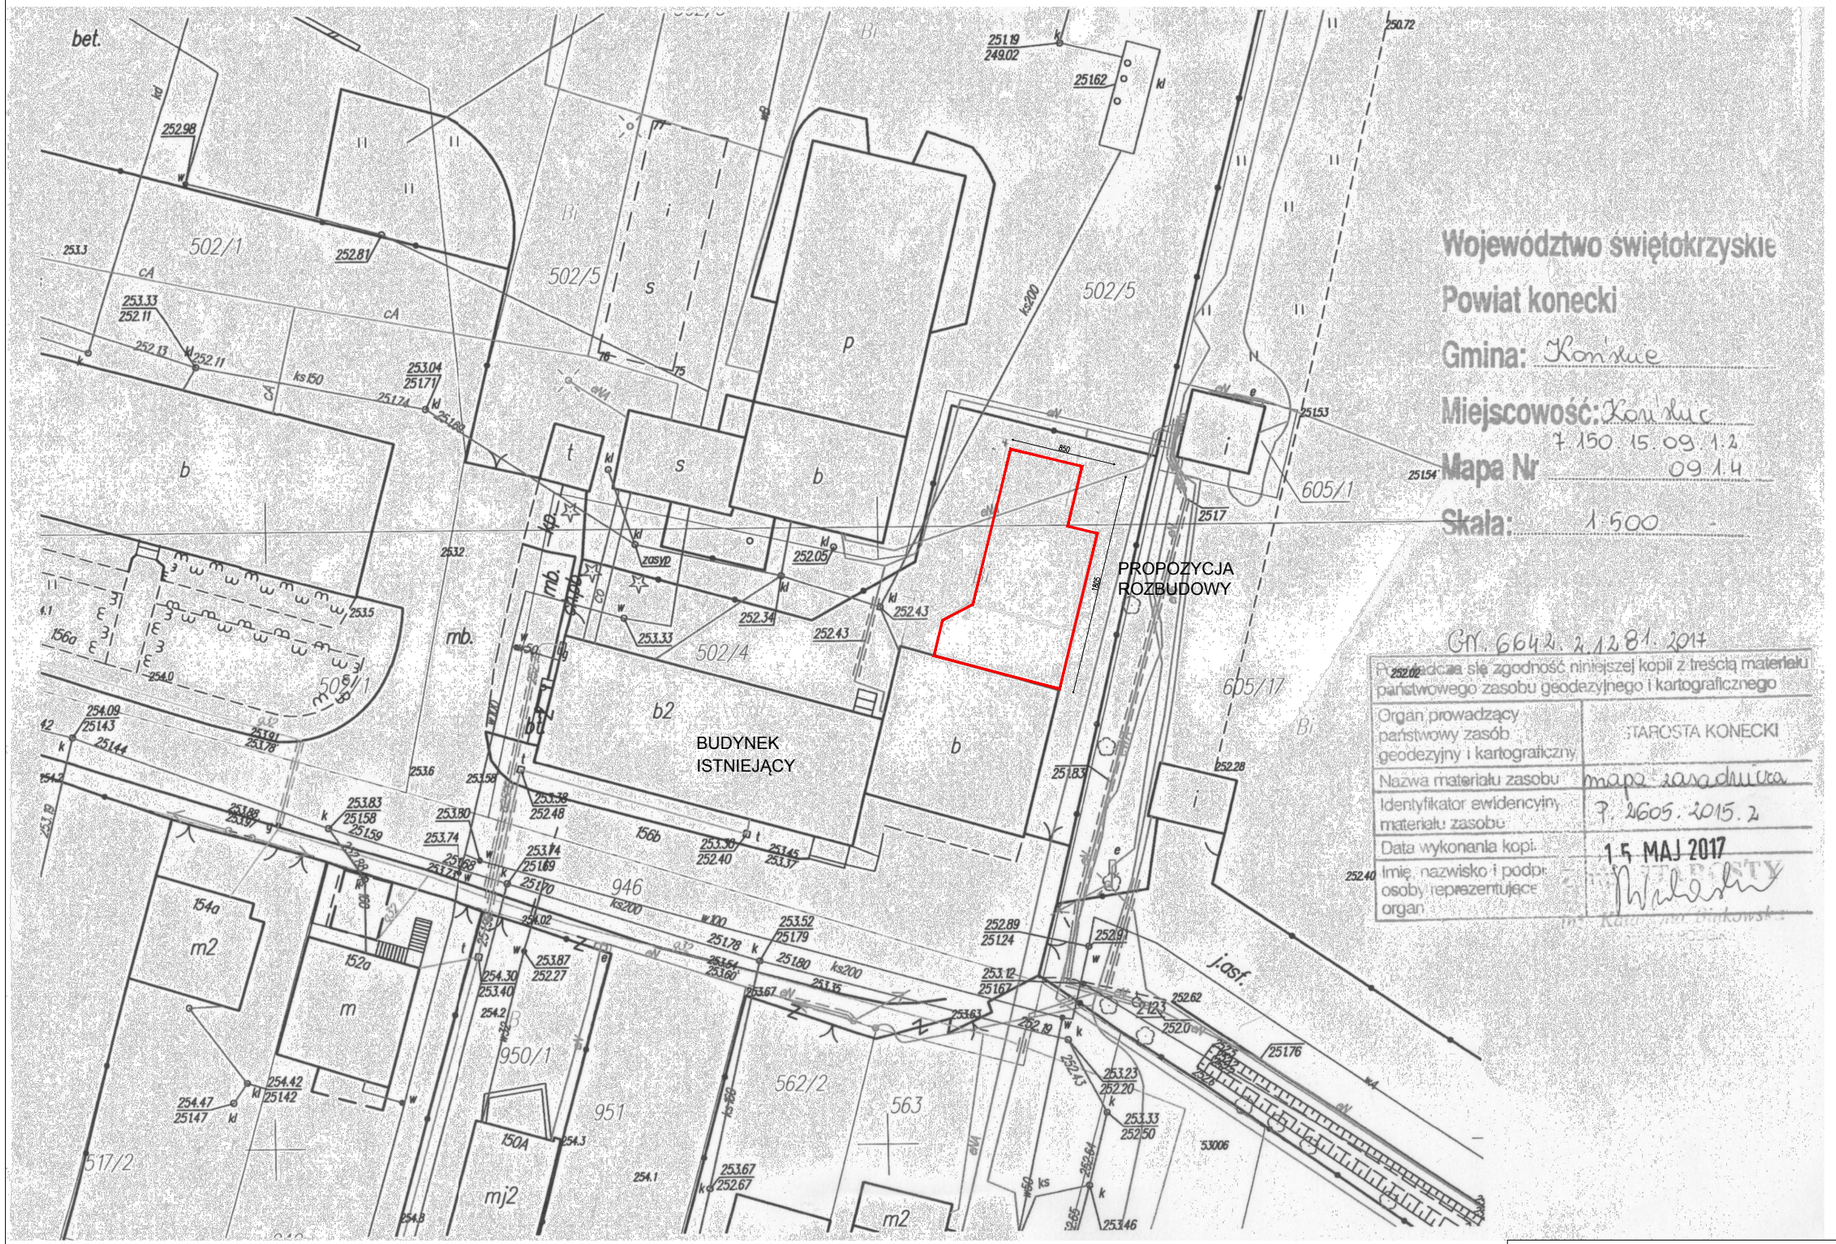

wz29@poczta.fm
tel. kom. 605 325 178

PRACOWNIA PROJEKTOWA ZYGMUNT WALORYSZAK
97-400 Bełchatów ul. Michałowskiego 4

INWESTOR	Izba Administracji Skarbowej w Kielcach, 25-561 Kielce, ul. Sandomierska 105
NAZWA I ADRES OBIEKTU	Urząd Skarbowy w Końskich, Końskie, ul. Piłsudskiego 156b
TYTUŁ OPRACOWANIA	**Wykonanie ekspertyzy możliwości rozbudowy budynku US w Końskich**
TYTUŁ RYSUNKU	plan sytuacyjny

	IMIĘ I NAZWISKO	NR UPRAWN.	PODPIS	NR RYS.	SKALA	DATA
PROJEKTOWAŁ	mgr inż. Zygmunt Waloryszak	UAN.IV.10220/33/81		K	1:500	maj 2017
	mgr inż. arch. A. Waloryszak	35/DSOKK/2014				