


ROZWINIĘCIE INSTALACJI C.O.

skala 1:100

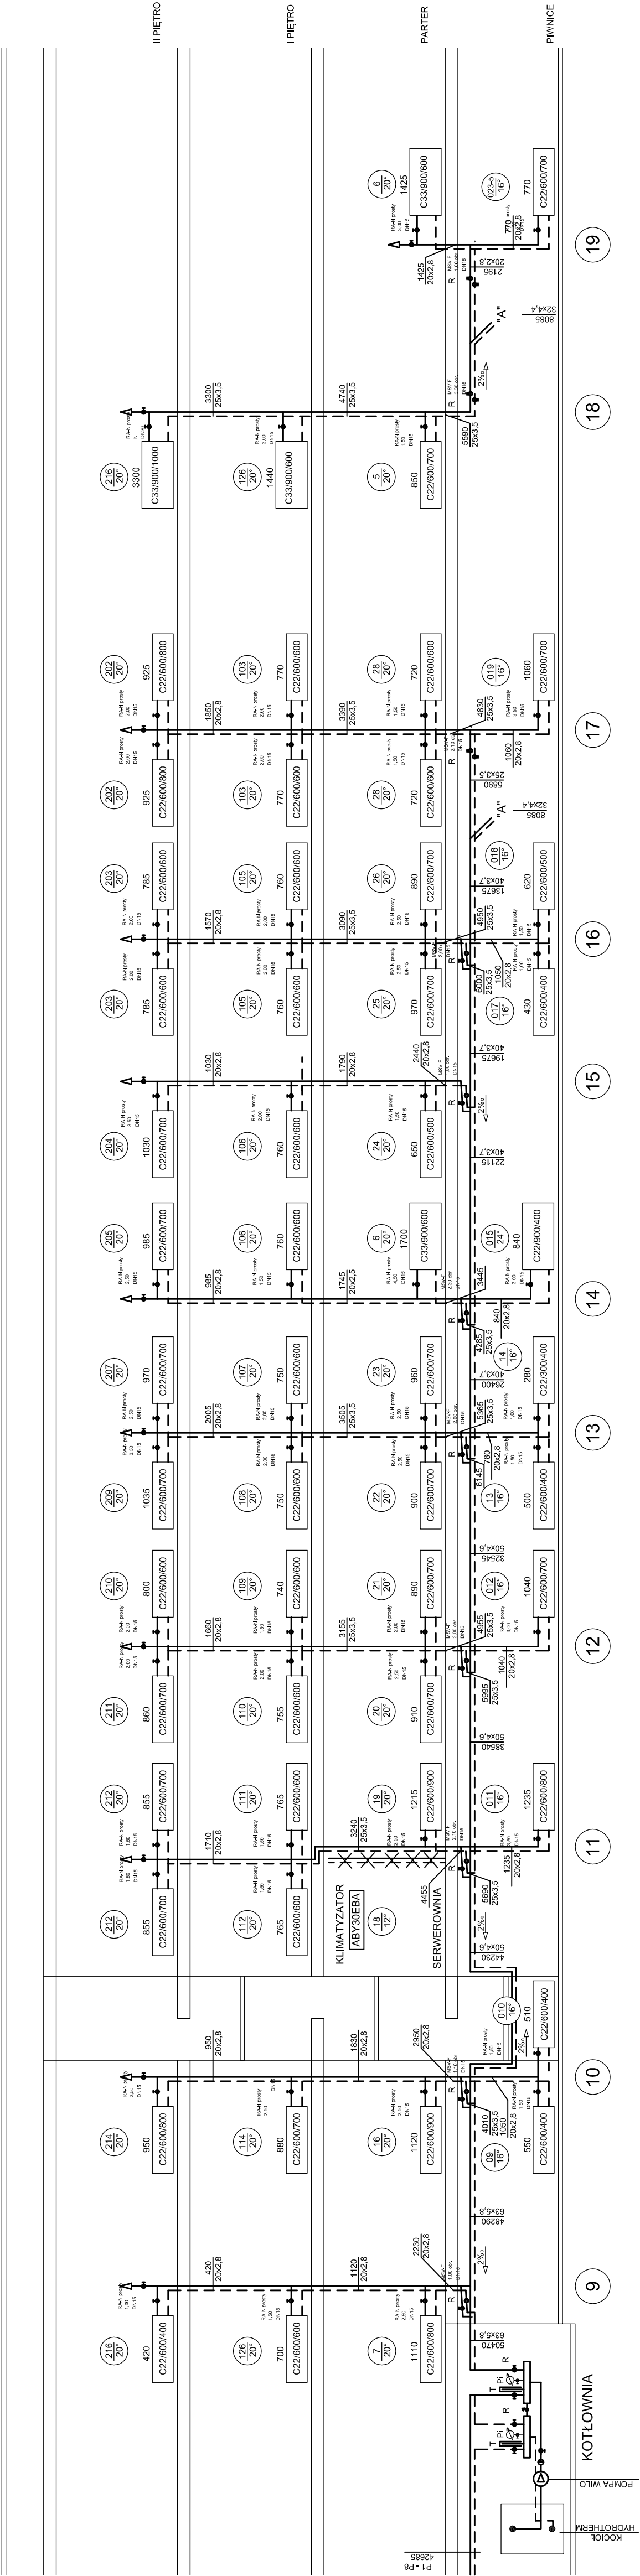

UWAGI:

- gałazki grzejnikowe Aquatherm-Polska
- rury SDR7.4 MS - Multilayer stabi (stabilizowany aluminium)
- Art. Nr 70806 + Nr 70818 wg PN-EN ISO 21003-1-2009
- zawory grzejnikowe Dantoss - Dn15
- R - zawory regulacyjne

