wz29@poczta.fm
tel. kom. 605 325 178

PRACOWNIA PROJEKTOWA ZYGMUNT WALORYSZAK

97-400 Bełchatów ul. Michałowskiego 4

INWESTOR	Izba Administracji Skarbowej w Kielcach, 25-561 Kielce, ul. Sandomierska 105
NAZWA I ADRES OBIEKTU	Urząd Skarbowy w Końskich, Końskie, ul. Piłsudskiego 156b
TYTUŁ OPRACOWANIA	**Wykonanie ekspertyzy możliwości rozbudowy budynku US w Końskich**
TYTUŁ RYSUNKU	inwentaryzacja

	IMIĘ I NAZWISKO	NR UPRAWN.	PODPIS	NR RYS.	SKALA	DATA
PROJEKTOWAŁ	mgr inż. Zygmunt Wałoryszak	UŁAN.IV.10220/33/81		K	1:100	maj 2017
	mgr inż. arch. A. Wałoryszak	35/DSOKK/2014				

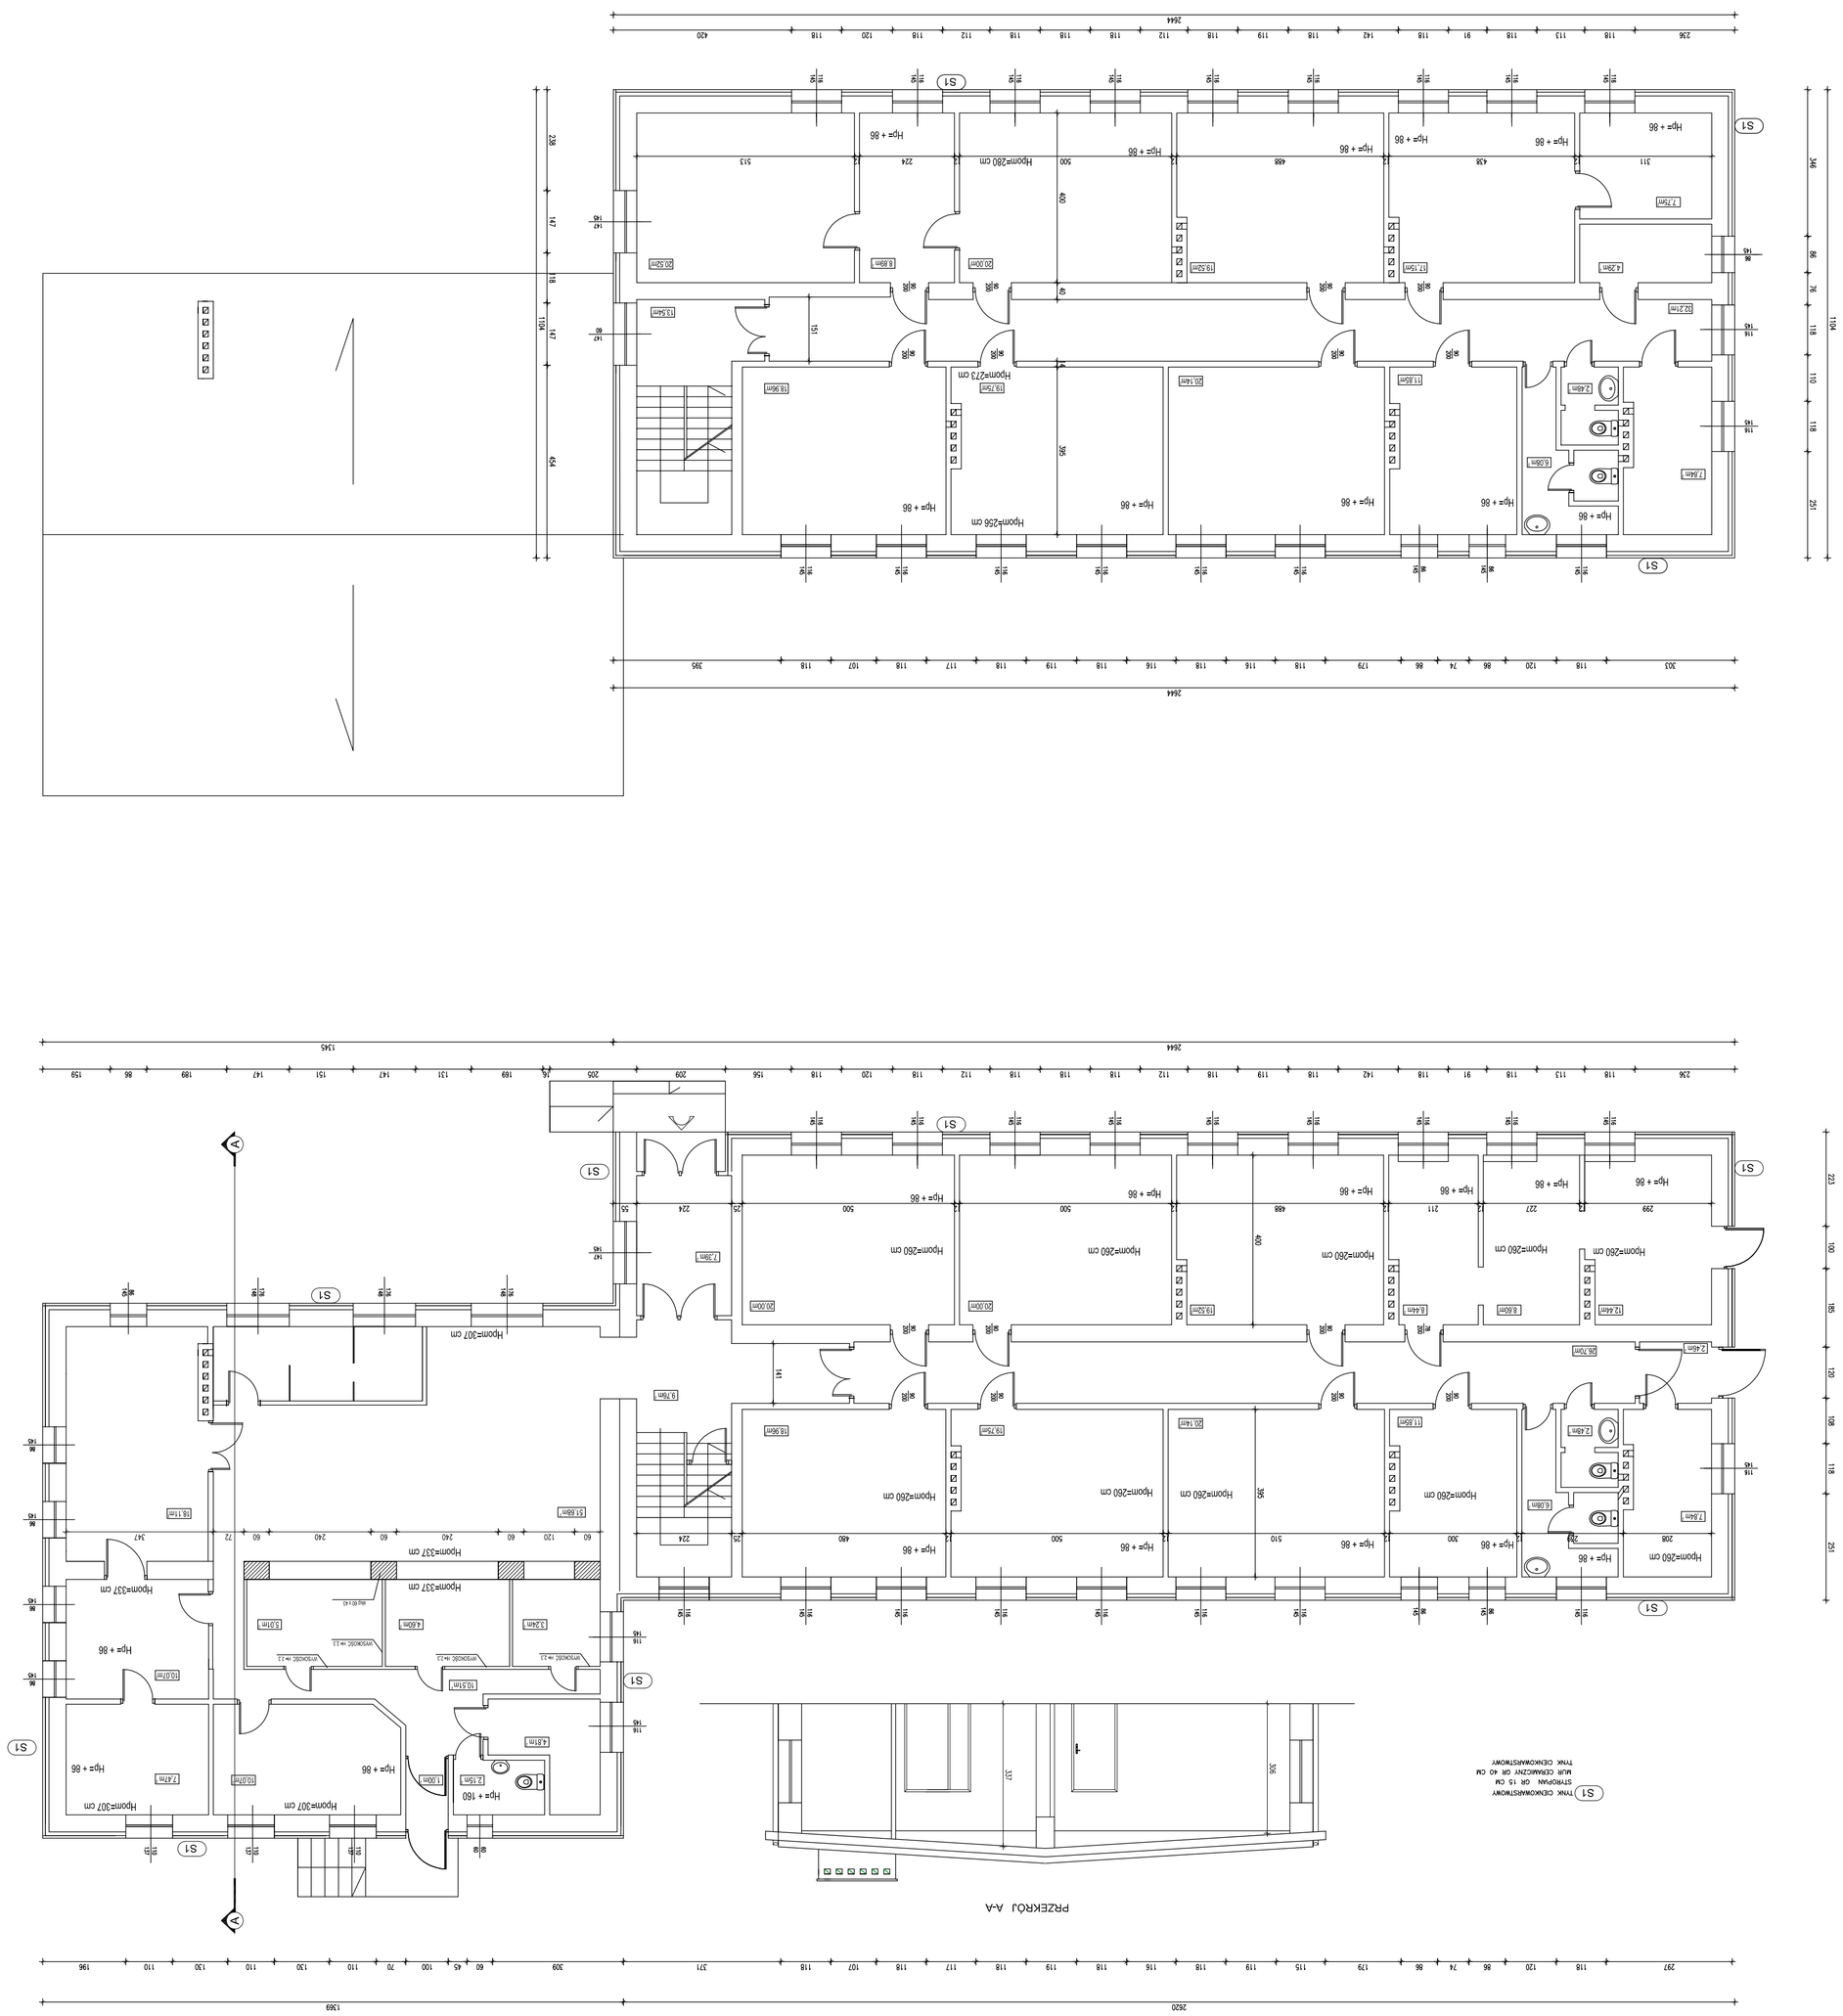
PRZEKRÓJ A-A
S1
hśr = 86
hśr = 160
hśr = 280 cm
hśr = 307 cm
hśr = 337 cm
hśr = 260 cm
7,44m
